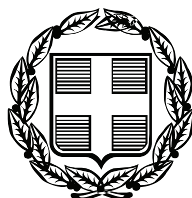
Signature Not Verified
Digitally signed by Theodoros Moumouris
Date: 2008.08.29 10:36:00 EEST
Reason: Signed PDF (embedded)
Location: Athens, Ethniko Typografio



ΕΦΗΜΕΡΙΣ ΤΗΣ ΚΥΒΕΡΝΗΣΕΩΣ

ΤΗΣ ΕΛΛΗΝΙΚΗΣ ΔΗΜΟΚΡΑΤΙΑΣ

ΤΕΥΧΟΣ ΤΕΤΑΡΤΟ **Αρ. Φύλλου 399**

26 Αυγούστου 2008

ΑΠΟΦΑΣΕΙΣ

Αριθμ. 7434/57423

Επανακαθορισμός των ορίων Αιγιαλού- Παραλίας, Παλαιού Αιγιαλού στη θέση «ΒΕΛΙΚΑ» στην παραλιακή περιοχή Δ.Δ. Μελιβοίας του Δήμου Μελιβοίας Ν. Λάρισας.

Ο ΓΕΝΙΚΟΣ ΓΡΑΜΜΑΤΕΑΣ ΠΕΡΙΦΕΡΕΙΑΣ ΘΕΣΣΑΛΙΑΣ

Έχοντας υπόψη:

1. Τις διατάξεις του άρθρου 5 του ν. 2971/2001 (ΦΕΚ 285Α΄) «Αιγιαλός, παραλία και άλλες διατάξεις».

2. Τις διατάξεις του ν.3200/1955 (ΦΕΚ 97Α΄) «περί διοικητικής αποκέντρωσης», όπως τροποποιήθηκε συμπληρώθηκε και ισχύει σήμερα.

3. Τις διατάξεις του άρθρου 100 του π.δ. 284/1988 (ΦΕΚ 128Α΄) «περί συγκροτήσεως μεταξύ άλλων και της Επιτροπής καθορισμού ορίων αιγιαλού και θέσεων αμμοληψίας».

4. Το ν. 2503/1997 (ΦΕΚ 107/Α΄) με τις οποίες έγινε η οργάνωση της Περιφέρειας ως ενιαίας αποκεντρωμένης μονάδας διοίκησης του Κράτους (με υπηρεσίες της στην έδρα της Περιφέρειας και στους Νομούς και κατά τόπον αρμοδιότητα την Περιφέρεια και το Νομό, αντίστοιχα), καταργουμένων των Περιφερειακών Διοικήσεων των Νομών και Νομαρχιών.

5. Την απόφαση του Υπουργού Εσωτερικών Δημόσιας Διοίκησης και Αποκέντρωσης που δημοσιεύθηκε στο ΦΕΚ 93/τ.Γ΄/2.4.2004 με την οποία ορίσθηκαν οι Γενικοί Γραμματείς της Περιφέρειας.

6. Το άρθρο 46 παράγραφος 21 του ν. 3220/2004 (ΦΕΚ 15/τ.Α΄) «Μέτρα αναπτυξιακής και κοινωνικής πολιτικής- αντικειμενικοποίηση του φορολογικού ελέγχου και άλλες διατάξεις» με το οποίο από 10.4.2004 αρμοδιότητες του Υπουργείου Οικονομίας και Οικονομικών οι οποίες ανήκαν ή είχαν μεταβιβασθεί στους Νομάρχες μέχρι την έναρξη λειτουργίας των Νομαρχιακών Αυτοδιοικήσεων και αφορούν θέματα των Υπηρεσιών του Υπουργείου Οικονομίας και Οικονομικών, που εξαιρέθηκαν από την κατάργηση με τις διατάξεις της παραγράφου 2 του άρθρου 39 του ν. 2218/1994, περιέρχονται στον Γενικό Γραμματέα της Περιφέρειας εκτός των θεμάτων των ΥΔΕ.

7. Το υπ' αριθμ. 1042813/475/Α0006/1.6.2004 έγγραφο της Γενικής Δ/νσης Διοικητικής Υποστήριξης του Υπουργείου Οικονομίας και Οικονομικών με θέμα «Καταγραφή διοικητικής κωδικοποίησης των αρμοδιοτήτων του Υπουργού Οικονομίας και Οικονομικών, που μεταβιβάζονται στους Γενικούς Γραμματείς Περιφερειών».

8. Το υπ' αριθμ. 1048792/555/Α0006/14.6.2004 έγγραφο του Υπουργού Οικονομίας και Οικονομικών με θέμα «Άσκηση αρμοδιοτήτων που μεταβιβάσθηκαν από τον Υπουργό Οικονομίας και Οικονομικών στους Γενικούς Γραμματείς Περιφερειών».

9. Την υπ' αριθμ. 1063649/790/Α0006/3.8.2004 απόφαση του Υπουργού Οικονομίας και Οικονομικών με θέμα «Καταγραφή διοικητική κωδικοποίηση των αρμοδιοτήτων σε θέματα Υπηρεσιακά του Υπουργείου Οικονομίας και Οικονομικών που περιέρχονται στους Γενικούς Γραμματείς Περιφερειών κατά τις διατάξεις της παραγράφου 21 του άρθρου 46 του ν. 3220/2004».

10. Την από 27.6.2008 έκθεση της κατά το άρθρο 3 του ν. 2971/2001 αρμόδιας Επιτροπής επανακαθορισμού ορίων αιγιαλού-παραλίας-παλαιού αιγιαλού στη θέση «ΒΕΛΙΚΑ» στην παραλιακή περιοχή Δ.Δ. Μελιβοίας του Δήμου Μελιβοίας Ν. Λάρισας.

11. Το από τον Ιούνιο του 2008 Τοπογραφικό διάγραμμα, κλίμακας 1:500, στη θέση «ΒΕΛΙΚΑ» που συντάχθηκε από τον Τοπ/φο Μηχ/κό Ευστάθιο Πασχούδη,όπως διορθώθηκε από την Κτηματική Υπηρεσία Ν. Λάρισας βάσει των υποδείξεων του ΓΕΝ, ελέγχθηκε από την Πολ/κό Μηχ/κό Γκάλφα Αθανασία και θεωρήθηκε από την Προϊσταμένη της Κτηματικής Υπηρεσίας Τοπ/φο Μηχ/κό Κωφού Ευαγγελία, σύμφωνα με τις διατάξεις του άρθρου 4 παράγραφο 2 του ν. 2971/2001.

12. Το με υπ' αριθμ. Φ.544.5/461/08/Σ.3682/2.6.2008 έγγραφο του Γενικού Επιτελείου Ναυτικού, με το οποίο το ΓΕΝ υποδεικνύει ορισμένες διορθώσεις τις οποίες η Επιτροπή του άρθρου 3 του ν. 2971/2001 έλαβε υπόψη.

13. Τα στοιχεία που αναφέρονται στο άρθρο 9 του ν.2971/2001, αποφασίζει:

Την επικύρωση της από 27.6.2008 έκθεση της κατά το άρθρο 3 του ν. 2971/2001 αρμόδιας Επιτροπής επανακαθορισμού ορίων Αιγιαλού - Παραλίας - Παλαιού Αιγιαλού στη θέση «ΒΕΛΙΚΑ» στην παραλιακή περιοχή Δ.Δ. Μελιβοίας του Δήμου Μελιβοίας Ν. Λάρισας, καθώς επίσης και το από τον Ιούνιο του 2008 τοπογραφικού διαγράμματος κλίμακας 1:500, το οποίο συντάχθηκε από τον Τοπ/φο Μηχ/κό Ευστάθιο Πασχούδη, διορθώθηκε από την Κτηματική Υπηρεσία Ν. Λάρισας βάσει των υποδείξεων του ΓΕΝ, ελέγχθηκε από την Πολ/κό Μηχ/κό Γκάλφα Αθανασία και θεωρήθηκε από την Προϊσταμένη της Κτηματικής Υπηρεσίας Τοπ/φο Μηχ/κό Κωφού Ευαγγελία, σύμφωνα με τις διατάξεις του άρθρου 4 παράγραφο 2 του ν. 2971/2001.

Στο τοπογραφικό αυτό διάγραμμα, επανακαθορίσθηκαν οι γραμμές:

α) Αιγιαλού που ορίζεται με κόκκινη συνεχή πολυγωνική γραμμή 1, 2, 3, 4, 5,.........26, 27, 28 της οποίας οι κορυφές εξασφαλίζονται με συντεταγμένες Χ, Υ, στο προβολικό σύστημα ΕΓΣΑ 87.

β) Παραλίας που ορίζεται με κίτρινη συνεχή πολυγωνική γραμμή 1',2',3',4',5 '....... 26 ',27 ',28' της οποίας οι κορυφές εξασφαλίζονται με συντεταγμένες Χ, Υ, στο προβολικό σύστημα ΕΓΣΑ 87.

γ) Παλαιού Αιγιαλού που ορίζεται με μπλε συνεχή πολυγωνική γραμμή Β1, Β2, Β3, Β4, ...Β39, Β40, Β41 της οποίας οι κορυφές εξασφαλίζονται με συντεταγμένες Χ, Υ, στο προβολικό σύστημα ΕΓΣΑ 87,στη παραλιακή περιοχή ΒΕΛΙΚΑΣ του Δήμου Μελιβοίας Ν. Λάρισας.

Η παρούσα απόφαση με την έκθεση της Επιτροπής επανακαθορισμού ορίων Αιγιαλού-Παραλίας-Παλαιού Αιγιαλού και το Τοπογραφικό διάγραμμα να δημοσιευθούν στην Εφημερίδα της Κυβέρνησης.

Λάρισα, 18 Ιουλίου 2008

Ο Γενικός Γραμματέας Περιφέρειας
ΦΩΤΙΟΣ ΓΚΟΥΠΑΣ

ΕΚΘΕΣΗ

Της Επιτροπής του άρθρου 3 του ν. 2971/2001 «για τον επανακαθορισμό των ορίων Αιγιαλού-Παραλίας-Παλαιού Αιγιαλού στη θέση στη παραλιακή περιοχή «ΒΕΛΙΚΑ» του Δ.Δ. Μελιβοίας του Δήμου Μελιβοίας Ν. Λάρισας.

Λάρισα σήμερα 27 Ιουνίου 2008 οι υπογεγραμμένοι:

Κωφού Ευαγγελία Τοπ/φος Μηχ/κός Προϊσταμένη της Κτηματικής Υπηρεσίας Ν.Λάρισας,Πρόεδρος

1. Γκάλφα Αθανασία Πολ/κός Μηχ/κός υπάλληλος της Κτηματικής Υπηρεσίας Ν. Λάρισας, μέλος.

2. Αναγνωστούλης Κων/νος Ανθ/στής Λ/Σ Λιμενάρχης Αγιοκάμπου, μέλος.

3. Ζιάμας Κων/νος Δ/ντής Δ/νσης Πολεοδομίας Νομαρχιακής Αυτοδιοίκησης Λάρισας, μέλος και

4. Οικονόμου Αθανάσιος Δ/ντής Δ/νσης Χωροταξίας και Περιβάλλοντος της Γενικής Γραμματείας της Περιφέρειας Θεσσαλίας μέλος, που αποτελούμε την Επιτροπή καθορισμού των ορίων Αιγιαλού - Παραλίας-Παλαιού Αιγιαλού

ΑΦΟΥ ΛΑΒΑΜΕ ΥΠΟΨΗ

1. Τις διατάξεις του ν. 2971/2001, που ισχύουν σήμερα για τον καθορισμό των γραμμών αιγιαλού, παραλίας και παλαιού αιγιαλού

2. Το υπ' αριθμ. 1018366/526/136/16.3.2005 έγγραφο του Υπουργείου Οικονομίας και Οικονομικών με το οποίο εκφράστηκε η άποψη του Υπουργείου να ενεργοποιηθεί η παρ. 9 του άρθρου 5 του ν. 2971/2001 αυτεπάγγελτα από την Υπηρεσία μας, ώστε η Επιτροπή του άρθρου 3 του ν. 2971/2001 να κρίνει για την σύνταξη νέων διαγραμμάτων ή την διόρθωση των υφισταμένων, που είχαν συνταχθεί από τον Ε. Κόκκα.

3. Το αίτημα του Δήμου Μελιβοίας να αποδοθούν τα διαγράμματα της παραπάνω περιοχής στο προβολικό σύστημα ΕΓΣΑ 87, προκειμένου να εκπονηθούν οι εκκρεμούσες πράξεις εφαρμογής.

4. Το υπ' αριθμ. 766/6.5.2005 έγγραφο της Κτηματικής Υπηρεσίας Ν. Λάρισας για σύγκλιση της Επιτροπής του άρθρου 5 του ν. 2971/2001.

5. Το πρακτικό της Επιτροπής του άρθρου 5 του ν.2971/2001, η οποία συνήλθε στις 12.5.2005, σύμφωνα με το οποίο αποφασίσθηκε ομόφωνα η επανασύνταξη νέων διαγραμμάτων σε σύγχρονη αποτύπωση.

6. Το γεγονός ότι στη παραλιακή περιοχή ΒΕΛΙΚΑΣ, οι γραμμές αιγιαλού-παραλίας και παλαιού αιγιαλού έχουν καθορισθεί με το ΦΕΚ 1359/Τεύχος Δ΄/22.11.1996 με βάση τα τοπογραφικά διαγράμματα που συνέταξε ο Τοπ/φος Μηχ/κός Ε.Κόκκας, υπάλληλος του Υπουργείου Οικονομικών το έτος 1976 στο προβολικό σύστημα Hatt.

7. Το γεγονός ότι δεν ήταν δυνατόν οι συντεταγμένες των κορυφών των καθορισμένων γραμμών να μετατραπούν στο προβολικό σύστημα ΕΓΣΑ 87 με αποτέλεσμα η μεταφορά των γραμμών αιγιαλού - παραλίας και παλαιού αιγιαλού να γίνει γραφικά.

8. Το γεγονός ότι υπήρχε ασυμφωνία μεταξύ του αρχικού υπόβαθρου και της τωρινής υφιστάμενης κατάστασης και η μεταφορά των κορυφών των τριών γραμμών έγινε με βάση τα κοινά υπάρχοντα τοποσταθερά και ελήφθησαν οι μέσες προκύπτουσες συντεταγμένες, οι οποίες εμφανίζονται στα συνημμένα διαγράμματα.

9. Το γεγονός ότι η απόσταση μεταξύ αιγιαλού και παραλίας, που προκύπτει από τις γραφικές συν/νες των αρχικών διαγραμμάτων δεν είναι σταθερή αλλά μεταβλητού πλάτους, ενώ η απόσταση που προκύπτει από τις συν/νες της επαναχάραξης είναι σταθερού πλάτους.

10. Το γεγονός ότι στη παραπάνω παραλιακή περιοχή η αρχή των γραμμών αιγιαλού και παραλίας ταυτίστηκε με το τέλος της προηγούμενης περιοχής (Σωτηρίτσα), για να μην υπάρχει απόκλιση στα σημεία επαφής.

11. Την μελέτη που συνέταξε η Νομαρχία Ν. Λάρισας, και αφορά τον προσδιορισμό των γραμμών Αιγιαλού - Παραλίας και Παλαιού αιγιαλού στο προβολικό σύστημα ΕΓΣΑ 87 της παραπάνω παραλιακής περιοχής.

12. Το με υπ' αριθμ. Φ.544.5/461/2008, Σ.3682/2.6.2008 έγγραφο του Γενικού Επιτελείου Ναυτικού, με το οποίο το ΓΕΝ υποδεικνύει ορισμένες διορθώσεις, αποφασίζουμε:

Την αποδοχή των νέων τοπογραφικών διαγραμμάτων που διορθώθηκαν από την Κτηματική Υπηρεσία Ν. Λάρισας, βάσει των υποδείξεων του ΓΕΝ και στα οποία επανακαθορίσθηκαν οι γραμμές.

α) Αιγιαλού που ορίζεται με κόκκινη συνεχή πολυγωνική γραμμή 1, 2, 3, 4, 5,.....26,27,28 της οποίας οι κορυφές εξασφαλίζονται με συντεταγμένες Χ, Υ, στο προβολικό σύστημα ΕΓΣΑ 87.

β) Παραλίας που ορίζεται με κίτρινη συνεχή πολυγωνική γραμμή 1',2',3',4',5'......26', 27', 28' της οποίας οι κορυφές εξασφαλίζονται με συντεταγμένες Χ, Υ, στο προβολικό σύστημα ΕΓΣΑ 87.

γ) Παλαιού Αιγιαλού που ορίζεται με μπλε συνεχή πολυγωνική γραμμή Β1, Β2, Β3, Β4,.....Β39, Β40, Β41 της οποίας οι κορυφές εξασφαλίζονται με συντεταγμένες Χ, Υ, στο προβολικό σύστημα ΕΓΣΑ 87,στη παραλιακή περιοχή ΒΕΛΙΚΑΣ του Δήμου Μελιβοίας Ν. Λάρισας.

Η Επιτροπή

Η Πρόεδρος	Τα Μέλη
ΕΥΑΓΓΕΛΙΑ ΚΩΦΟΥ	ΑΘΑΝΑΣΙΑ ΓΚΑΛΦΑ
	ΚΩΝ/ΝΟΣ ΑΝΑΓΝΩΣΤΟΥΛΗΣ
	ΚΩΝ/ΝΟΣ ΖΙΑΜΑΣ
	ΑΘΑΝΑΣΙΟΣ ΟΙΚΟΝΟΜΟΥ

ΕΘΝΙΚΟ ΤΥΠΟΓΡΑΦΕΙΟ
Για τεχνικούς λόγους στο σχεδιάγραμμα, έγινε σμίκρυνση, κατά ποσοστό 31%

Στην παρούσα διαδικασία έγινε επαναχάραξη των γραμμών Αιγιαλού Παραλίας και Παλαιού Αιγιαλού σε τοπογραφικά διαγράμματα που αποδόθηκαν στο προβολικό σύστημα ΕΓΣΑ87
Κατά την επαναχάραξη ελήφθησαν υπόψη τα τοποσταθερά των διαγραμμάτων που θεσμοθετήθηκαν με τα ΦΕΚ
Α) ΦΕΚ 1359 τεύχος Δ' /22-11-1996 της περιοχής Βελίκας
Β) ΦΕΚ 89 τεύχος Δ' /3-02-1994 της περιοχής Σωτηρίτσας
και παρατηρήθηκαν τα κάτωθι
α) Τα δύο διαγράμματα έχουν κοινά σημεία
α1) Τα σημείο 31 (κορυφή αιγιαλού) της περιοχής Σωτηρίτσας συμπίπτει με το σημείο 1 (κορυφή Αιγιαλού) της περιοχής Βελίκας
α2) Τα σημείο 31' (κορυφή παραλίας) της περιοχής Σωτηρίτσας συμπίπτει με το σημείο 1' (κορυφή παραλίας) της περιοχής Βελίκας
α3) Η οριοθέτηση των δημοτικών εκτάσεων Καρπολογά και Βελή έγινε με εφαρμογή του με αριθμό 43560/29-22-1930 συμβολαίου (ιδιοκτησία της διαλελυμένης μονής Ιωάννου του Θεολόγου), που προσκομίσθηκε από τον δήμο Μελιβοίας

ΣΥΝΤΕΤΑΓΜΕΝΕΣ ΣΗΜΕΙΩΝ ΑΙΓΙΑΛΟΥ ΠΟΥ ΚΑΘΟΡΙΣΤΗΚΕ ΜΕ ΤΟ Φ.Ε.Κ. 100 ΤΕΥΧΟΣ Δ' 25/02/2000

Α/Α	Χ	Υ
1	402566.33	4398963.33
2	402532.59	4399127.91
3	402503.27	4399335.25
4	402494.18	4399399.13
5	402477.80	4399598.27
6	402467.53	4399723.15
7	402446.24	4399889.04
8	402431.03	4400004.76
9	402408.83	4400124.41
10	402386.09	4400321.80
11	402370.21	4400459.60
12	402349.44	4400630.53
13	402328.42	4400817.42
14	402320.83	4400887.68
15	402302.41	4401107.57
16	402300.96	4401134.24
17	402296.08	4401223.75
18	402255.82	4401391.72
19	402241.50	4401468.24
20	402222.24	4401671.00
21	402184.41	4401935.74
22	402183.54	4402052.42
23	402168.70	4402232.02
24	402155.12	4402390.18
25	402146.34	4402453.44
26	402144.44	4402531.11
27	402155.62	4402544.56
28	402163.14	4402554.03

ΣΥΝΤΕΤΑΓΜΕΝΕΣ ΣΗΜΕΙΩΝ ΠΑΡΑΛΙΑΣ ΠΟΥ ΚΑΘΟΡΙΣΤΗΚΕ ΜΕ ΤΟ Φ.Ε.Κ. 100 ΤΕΥΧΟΣ Δ' 25/02/2000

Α/Α	Χ	Υ
1'	402556.53	4398961.32
2'	402522.73	4399126.20
3'	402493.37	4399333.85
4'	402484.24	4399398.01
5'	402467.84	4399597.45
6'	402457.58	4399722.10
7'	402436.33	4399887.75
8'	402421.15	4400003.20
9'	402398.93	4400122.93
10'	402376.15	4400320.65
11'	402360.28	4400458.39
12'	402339.50	4400619.35
13'	402318.48	4400816.35
14'	402310.88	4400886.72
15'	402292.43	4401106.88
16'	402290.97	4401133.70
17'	402286.15	4401222.30
18'	402246.05	4401389.61
19'	402231.59	4401464.83
20'	402212.29	4401670.01
21'	402184.46	4401934.76
22'	402173.58	4402051.55
23'	402158.74	4402231.18
24'	402145.18	4402389.07
25'	402136.38	4402452.63
26'	402134.35	4402534.62
27'	402147.88	4402550.87
28'	402155.32	4402560.35

ΣΥΝΤΕΤΑΓΜΕΝΕΣ ΣΗΜΕΙΩΝ ΠΑΛΑΙΟΥ ΑΙΓΙΑΛΟΥ ΠΟΥ ΚΑΘΟΡΙΣΤΗΚΕ ΜΕ ΤΟ Φ.Ε.Κ. 100 ΤΕΥΧΟΣ Δ' 25/02/2000

Α/Α	Χ	Υ
Β1	402546.80	4398981.33
Β2	402550.90	4399001.16
Β3	402541.41	4399036.90
Β4	402517.73	4399025.48
Β5	402510.74	4399058.90
Β6	402497.70	4399121.26
Β7	402478.53	4399257.06
Β8	402448.21	4399376.90
Β9	402429.18	4399636.21
Β10	402418.86	4399776.93
Β11	402397.75	4399918.66
Β12	402384.28	4400009.12
Β13	402367.91	4400114.35
Β14	402353.95	4400204.16
Β15	402343.12	4400273.83
Β16	402334.57	4400386.04
Β17	402331.04	4400443.10
Β18	402328.20	4400489.63
Β19	402313.31	4400592.30
Β20	402293.75	4400828.93
Β21	402285.36	4400893.00
Β22	402276.99	4401002.18
Β23	402266.72	4401136.11
Β24	402262.38	4401192.71
Β25	402262.08	4401226.21
Β26	402237.77	4401310.54
Β27	402221.62	4401390.06
Β28	402212.95	4401451.62
Β29	402203.43	4401580.61
Β30	402194.62	4401615.07
Β31	402187.63	4401674.81
Β32	402181.33	4401765.30
Β33	402160.97	4401902.45
Β34	402153.64	4402029.01
Β35	402144.03	4402101.39
Β36	402138.25	4402198.58
Β37	402117.26	4402351.20
Β38	402129.20	4402448.49
Β39	402142.61	4402490.08
Β40	402129.92	4402526.77
Β41	402160.72	4402561.28

ΣΥΝΤΕΤΑΓΜΕΝΕΣ ΚΟΙΝΩΝ ΣΗΜΕΙΩΝ ΜΕΤΑΞΥ ΤΩΝ ΠΕΡΙΟΧΩΝ ΣΚΙΑΘΑ–ΜΠΟΥΡΜΠΟΥΛΗΘΡΕΣ ΚΑΙ ΑΓΙΟΚΑΜΠΟΥ

ΣΗΜΕΙΑ ΒΕΛΙΚΑΣ	ΣΗΜΕΙΑ ΣΩΤΗΡΙΤΣΑΣ	Χ	Υ
1	31	402566.33	4398963.33
1'	31'	402556.53	4398961.32

ΥΠΟΜΝΗΜΑ
- ΓΡΑΜΜΗ ΑΙΓΙΑΛΟΥ
- ΓΡΑΜΜΗ ΠΑΡΑΛΙΑΣ
- ΓΡΑΜΜΗ ΠΑΛΑΙΟΥ ΑΙΓΙΑΛΟΥ
- Δ/ΚΑ ΟΡΙΑ ΔΗΜ. Δ/ΤΩΝ
- ΓΡΑΜΜΗ ΕΦΑΡΜΟΓΗΣ ΚΤΗΜΑΤΟΣ ΒΕΛΗ
- ΓΡΑΜΜΗ ΕΦΑΡΜΟΓΗΣ ΚΤΗΜΑΤΟΣ ΚΑΡΠΟΛΟΓΑ
- ΔΙΑΝΟΜΗ ΠΙΝΑΚΙΔΩΝ

ΕΛΛΗΝΙΚΗ ΔΗΜΟΚΡΑΤΙΑ
ΥΠΟΥΡΓΕΙΟ ΟΙΚΟΝΟΜΙΚΩΝ
ΚΤΗΜΑΤΙΚΗ ΥΠΗΡΕΣΙΑ ΝΟΜΟΥ ΛΑΡΙΣΑΣ

ΕΡΓΟ: ΤΟΠΟΓΡΑΦΙΚΟ ΔΙΑΓΡΑΜΜΑ ΤΩΝ ΠΑΡΑΛΙΑΚΩΝ ΕΚΤΑΣΕΩΝ ΣΤΗΝ ΠΕΡΙΟΧΗ ΒΕΛΙΚΑΣ Ν.ΛΑΡΙΣΑΣ
ΕΧΟΥΝ ΚΑΘΟΡΙΣΤΕΙ ΜΕ ΤΟ Φ.Ε.Κ. 1359/ΤΕΥΧΟΣ Δ' 22/11/1996

ΕΠΑΝΑΚΑΘΟΡΙΣΜΟΣ ΟΡΙΩΝ ΑΙΓΙΑΛΟΥ–ΠΑΡΑΛΙΑΣ–ΠΑΛΑΙΟΥ ΑΙΓΙΑΛΟΥ

ΟΡΙΖΟΝΤΙΟΓΡΑΦΙΑ
ΠΕΡΙΟΧΗΣ ΒΕΛΙΚΑΣ

ΥΠΟΜΝΗΜΑ
- ΓΡΑΜΜΗ ΑΙΓΙΑΛΟΥ
- ΓΡΑΜΜΗ ΠΑΡΑΛΙΑΣ
- ΓΡΑΜΜΗ ΠΑΛΑΙΟΥ ΑΙΓΙΑΛΟΥ

ΚΛΙΜΑΚΑ 1:500
Εγκάρσια Μερκατορική Προβολή Ε.Γ.Σ.Α. 87 (Ελληνικό Γεωδ.Σύστημα Αναφοράς) Κεντρικός Μεσημβρινός 24ο Ko = 0.9996 Μέτρο γραμμικής παραμόρφωσης (c) στο κέντρο φύλλου: c = 0.999713

ΘΕΩΡΗΘΗΚΕ — ΕΥΑΓΓΕΛΙΑ ΚΟΦΟΥ, Αγρονόμος Τοπογράφος Μηχανικός
ΕΛΕΓΧΘΗΚΕ — ΓΚΑΛΦΑ ΑΘΑΝΑΣΙΑ, Πολιτικός Μηχανικός
ΛΑΡΙΣΑ 24/06/2008 ΣΥΝΤΑΞΗ ΣΧΕΔΙΩΝ — ΠΑΣΧΟΥΔΗΣ ΕΥΣΤΑΘΙΟΣ, Αγρονόμος Τοπογράφος Μηχανικός

Η ΕΠΙΤΡΟΠΗ

Η ΠΡΟΕΔΡΟΣ	ΤΑ ΜΕΛΗ	ΥΠΟΓΡΑΦΗ
ΕΥΑΓΓΕΛΙΑ ΚΟΦΟΥ ΤΟΠ/ΦΟΣ ΜΗΧ/ΚΟΣ	1) ΓΚΑΛΦΑ ΑΘΑΝΑΣΙΑ	
	2) ΑΝΑΓΝΩΣΤΟΥΛΗΣ ΚΩΝ/ΝΟΣ	
	3) ΖΙΑΚΑΣ ΚΩΝ/ΝΟΣ	
	4) ΟΙΚΟΝΟΜΟΥ ΑΘΑΝΑΣΙΟΣ	

ΠΕΡΙΟΧΗ ΚΑΒΟΥ ΔΕΡΜΑΤΑ

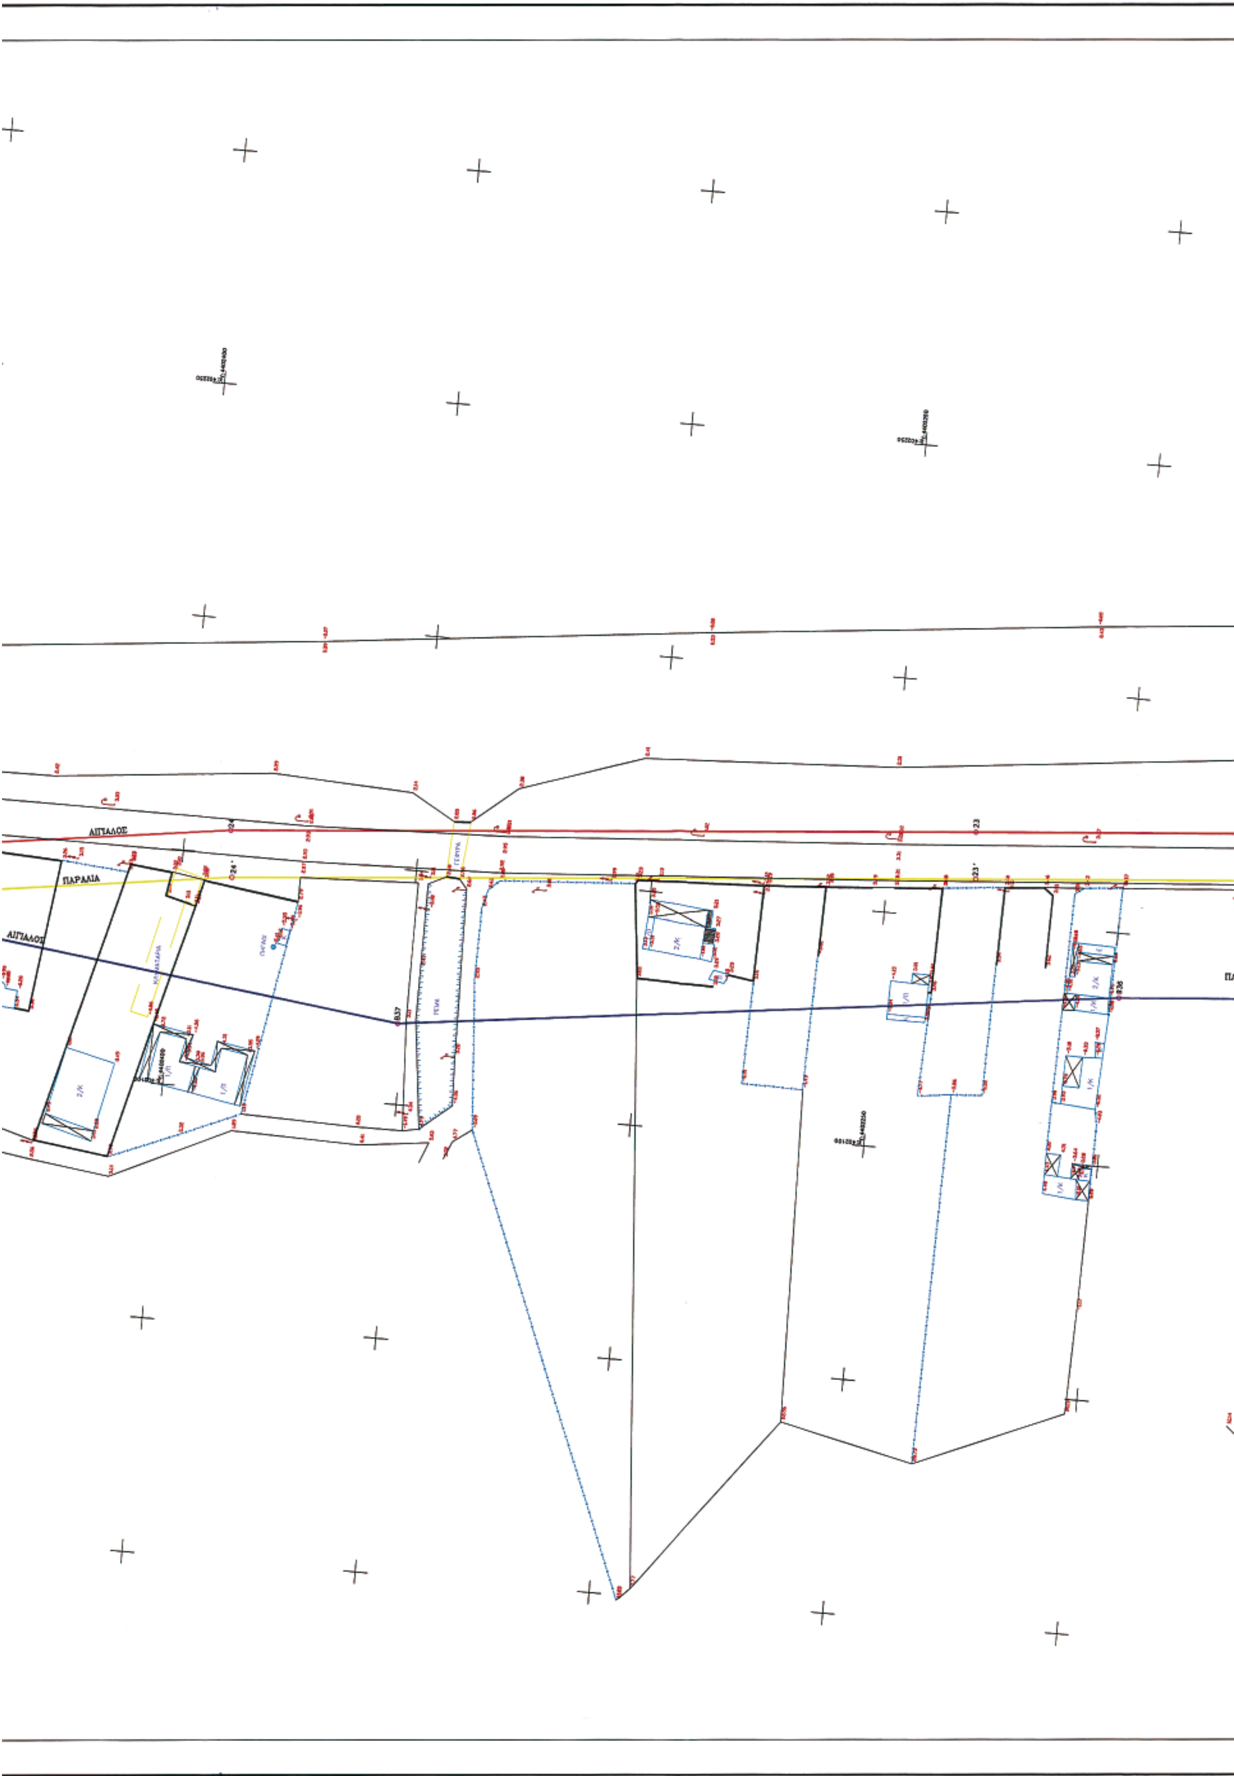
ΠΑΛΑΙΟΣ ΑΙΓΙΑΛΟΣ

ΗΜΕΡΟΜΗΝΙΑ ΣΥΓΚΛΗΣΗΣ ΕΠΙΤΡΟΠΗΣ ...../06/2008

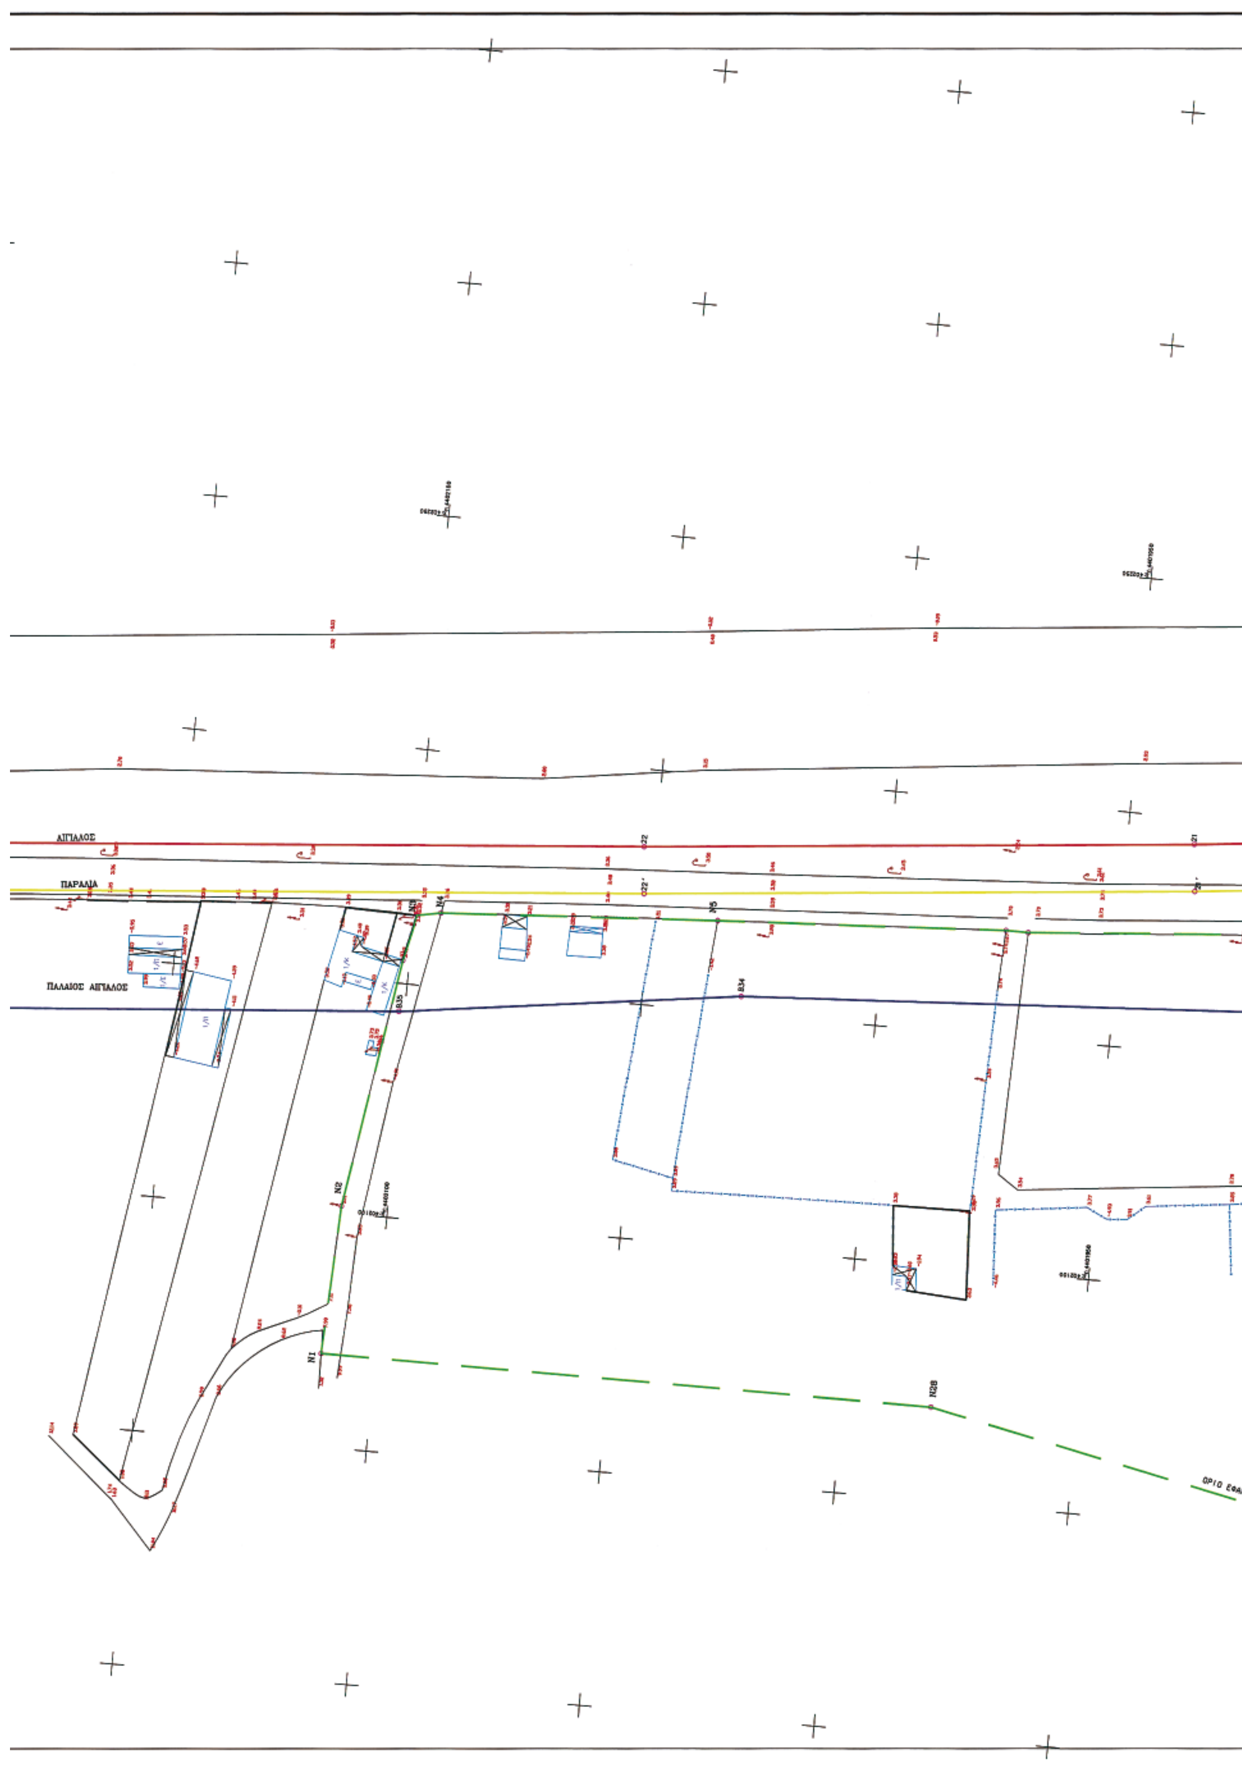
ΥΠΟΜΝΗΜΑ
- ΓΡΑΜΜΗ ΑΙΓΙΑΛΟΥ (1,2,3,4,5,..........26,27,28)
- ΓΡΑΜΜΗ ΠΑΡΑΛΙΑΣ (1',2',3',4',5',........26',27',28')
- ΓΡΑΜΜΗ ΠΑΛΑΙΟΥ ΑΙΓΙΑΛΟΥ (Β1,Β2,Β3,Β4,.......Β39,Β40,Β41)
- ΔΙΑΝΟΜΗ ΠΙΝΑΚΙΔΩΝ

Η ΕΠΙΤΡΟΠΗ

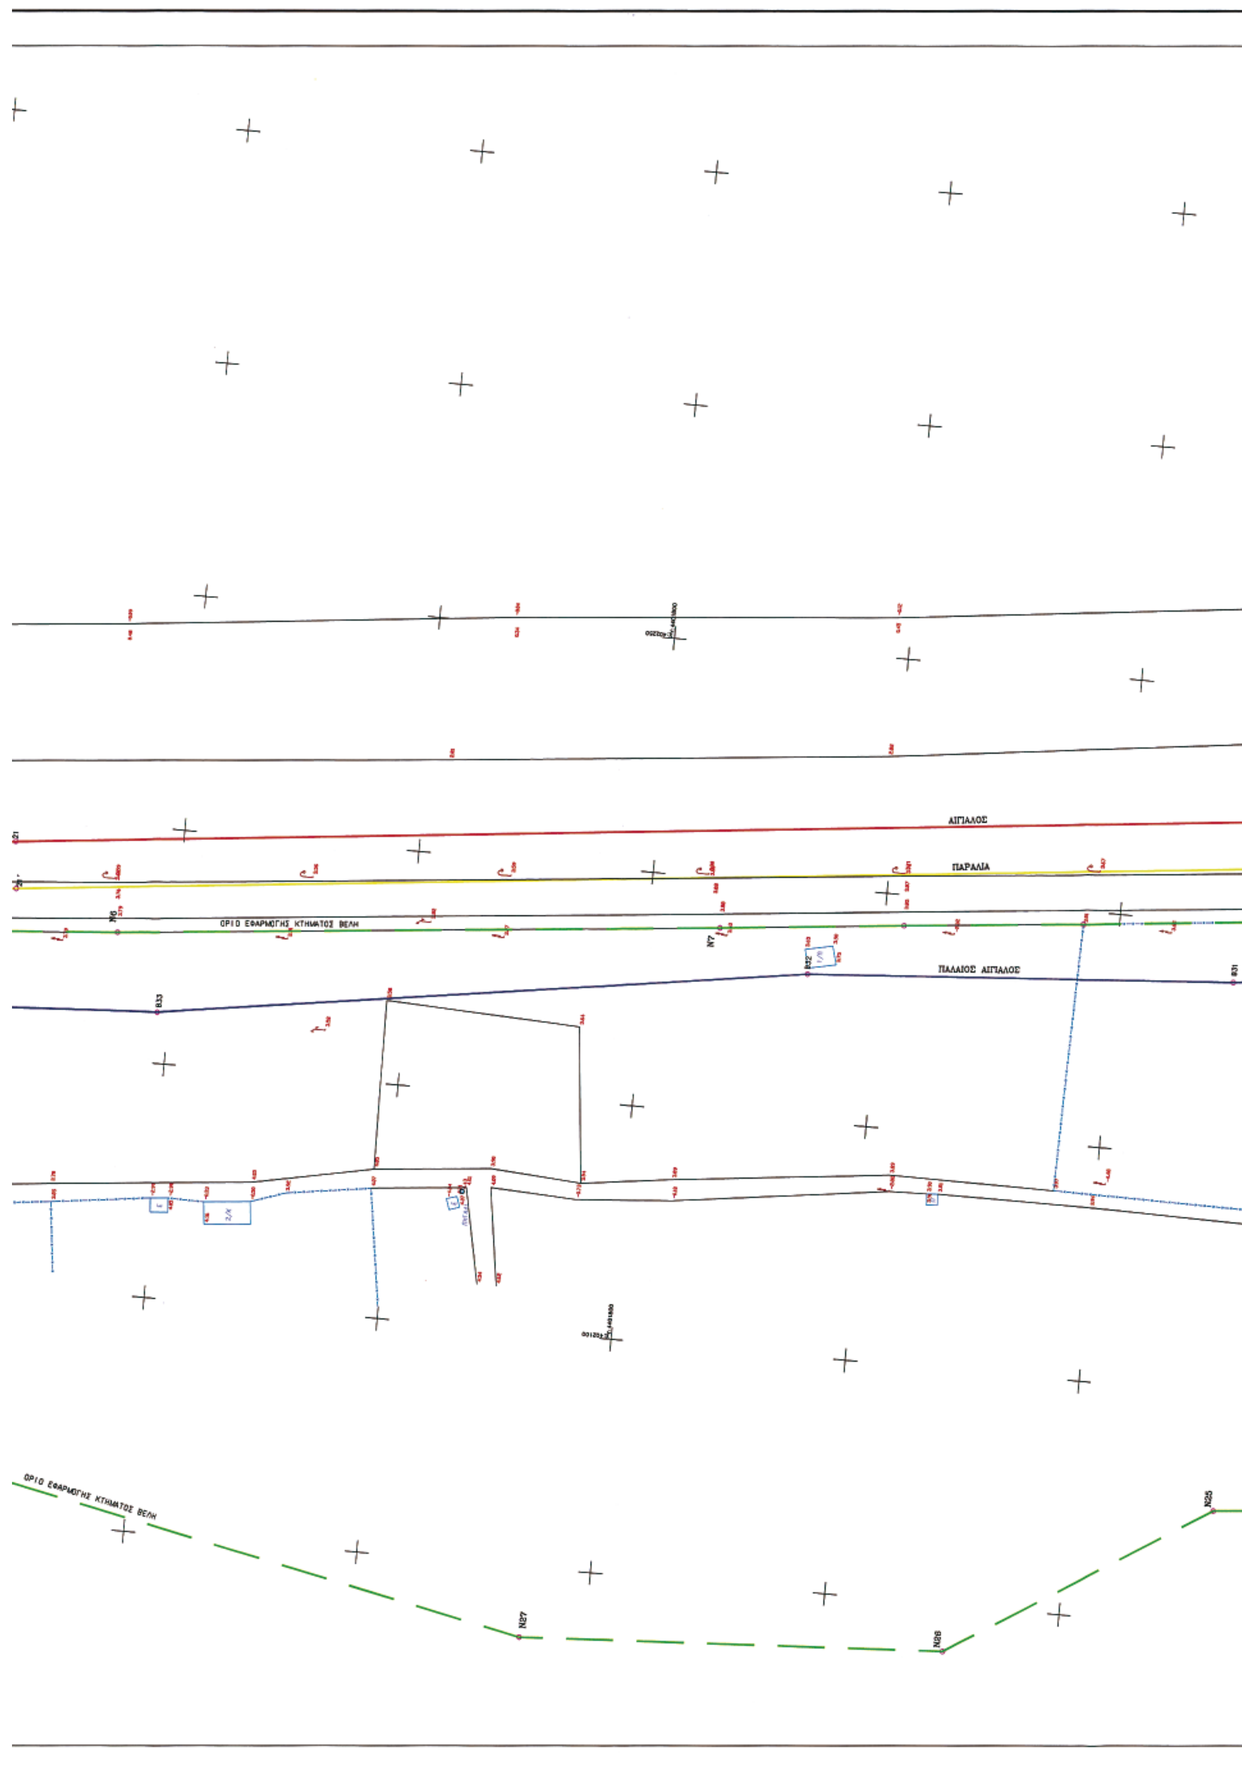
Η ΠΡΟΕΔΡΟΣ	ΤΑ ΜΕΛΗ	ΥΠΟΓΡΑΦΗ
ΕΥΑΓΓΕΛΙΑ ΚΟΦΟΥ ΤΟΠ/ΦΟΣ ΜΗΧ/ΚΟΣ	1) ΓΚΑΛΦΑ ΑΘΑΝΑΣΙΑ	
	2) ΑΝΑΓΝΩΣΤΟΥΛΗΣ ΚΩΝ/ΝΟΣ	
	3) ΖΙΑΚΑΣ ΚΩΝ/ΝΟΣ	
	4) ΟΙΚΟΝΟΜΟΥ ΑΘΑΝΑΣΙΟΣ	

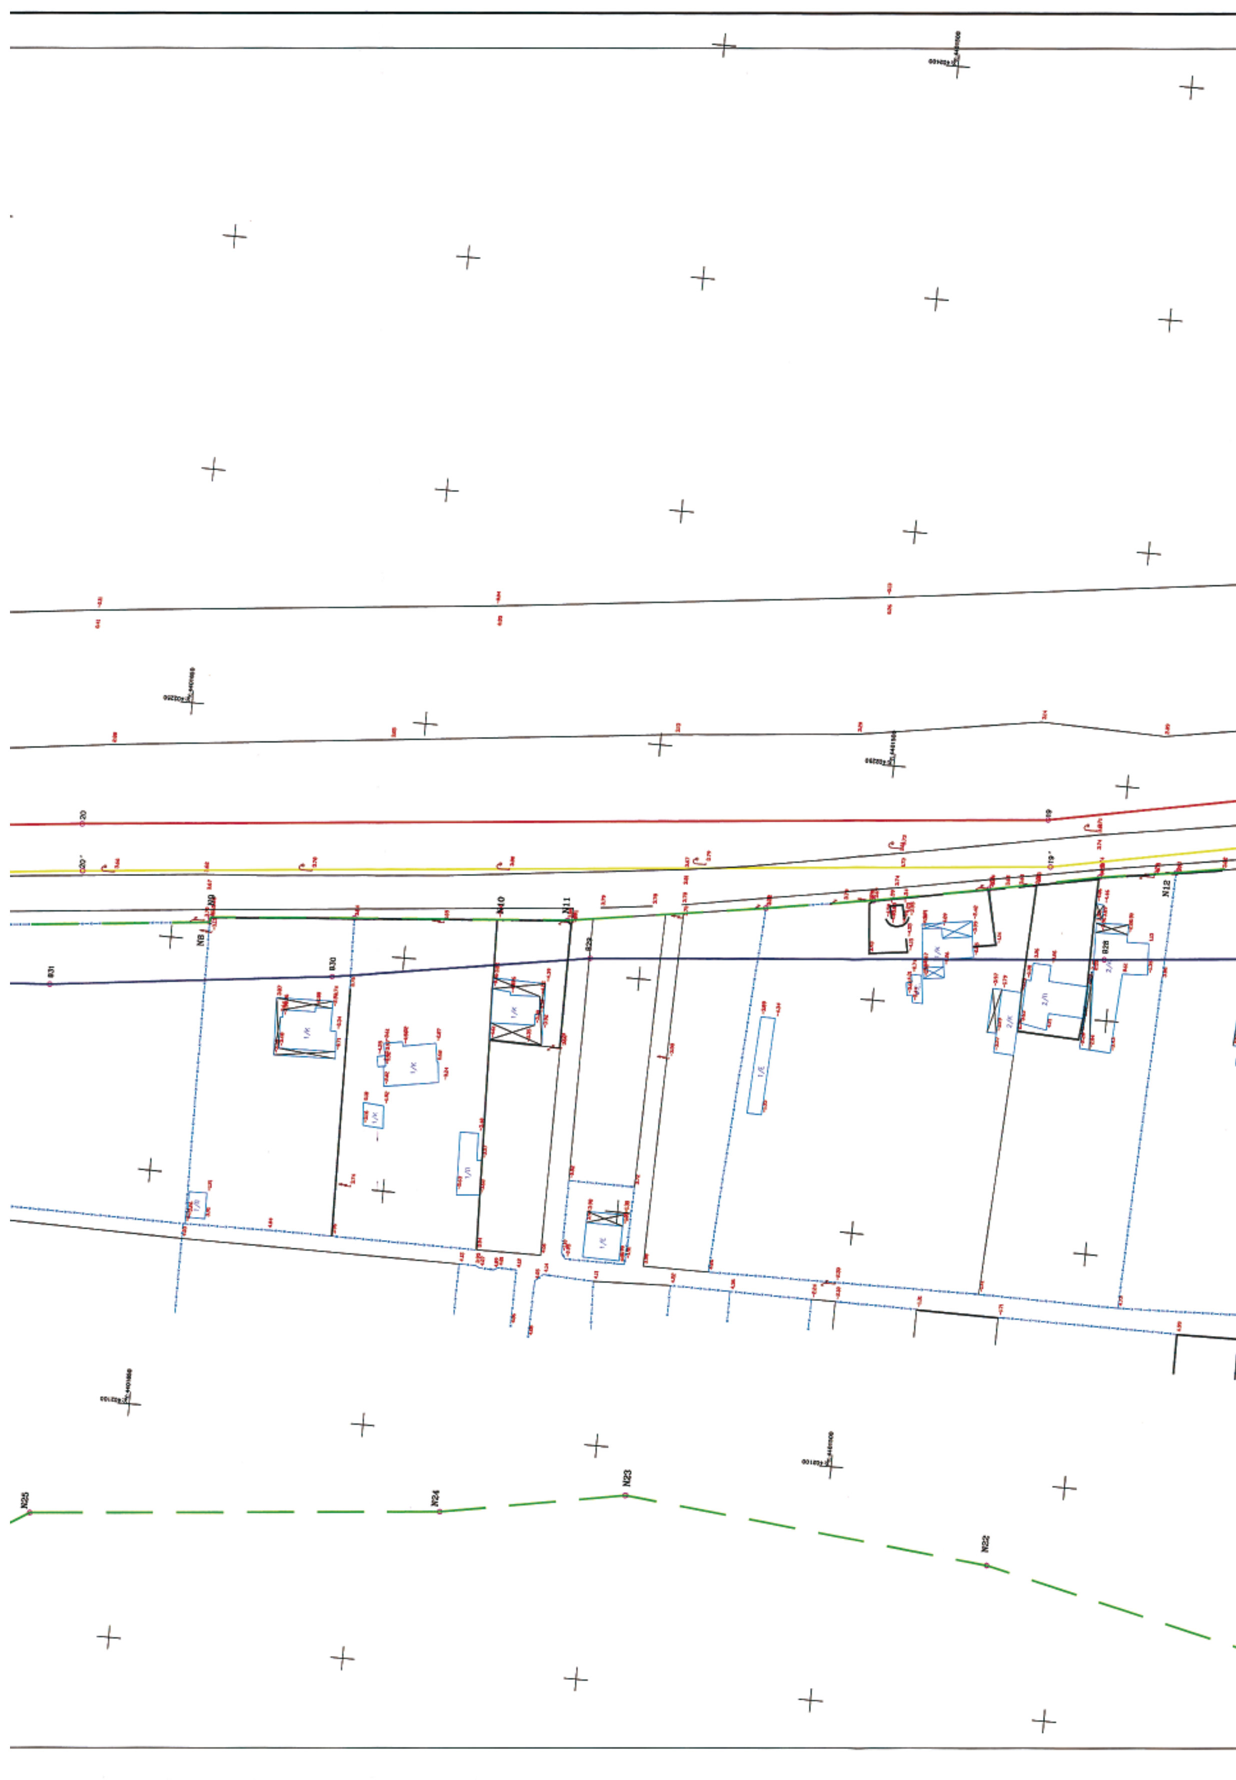


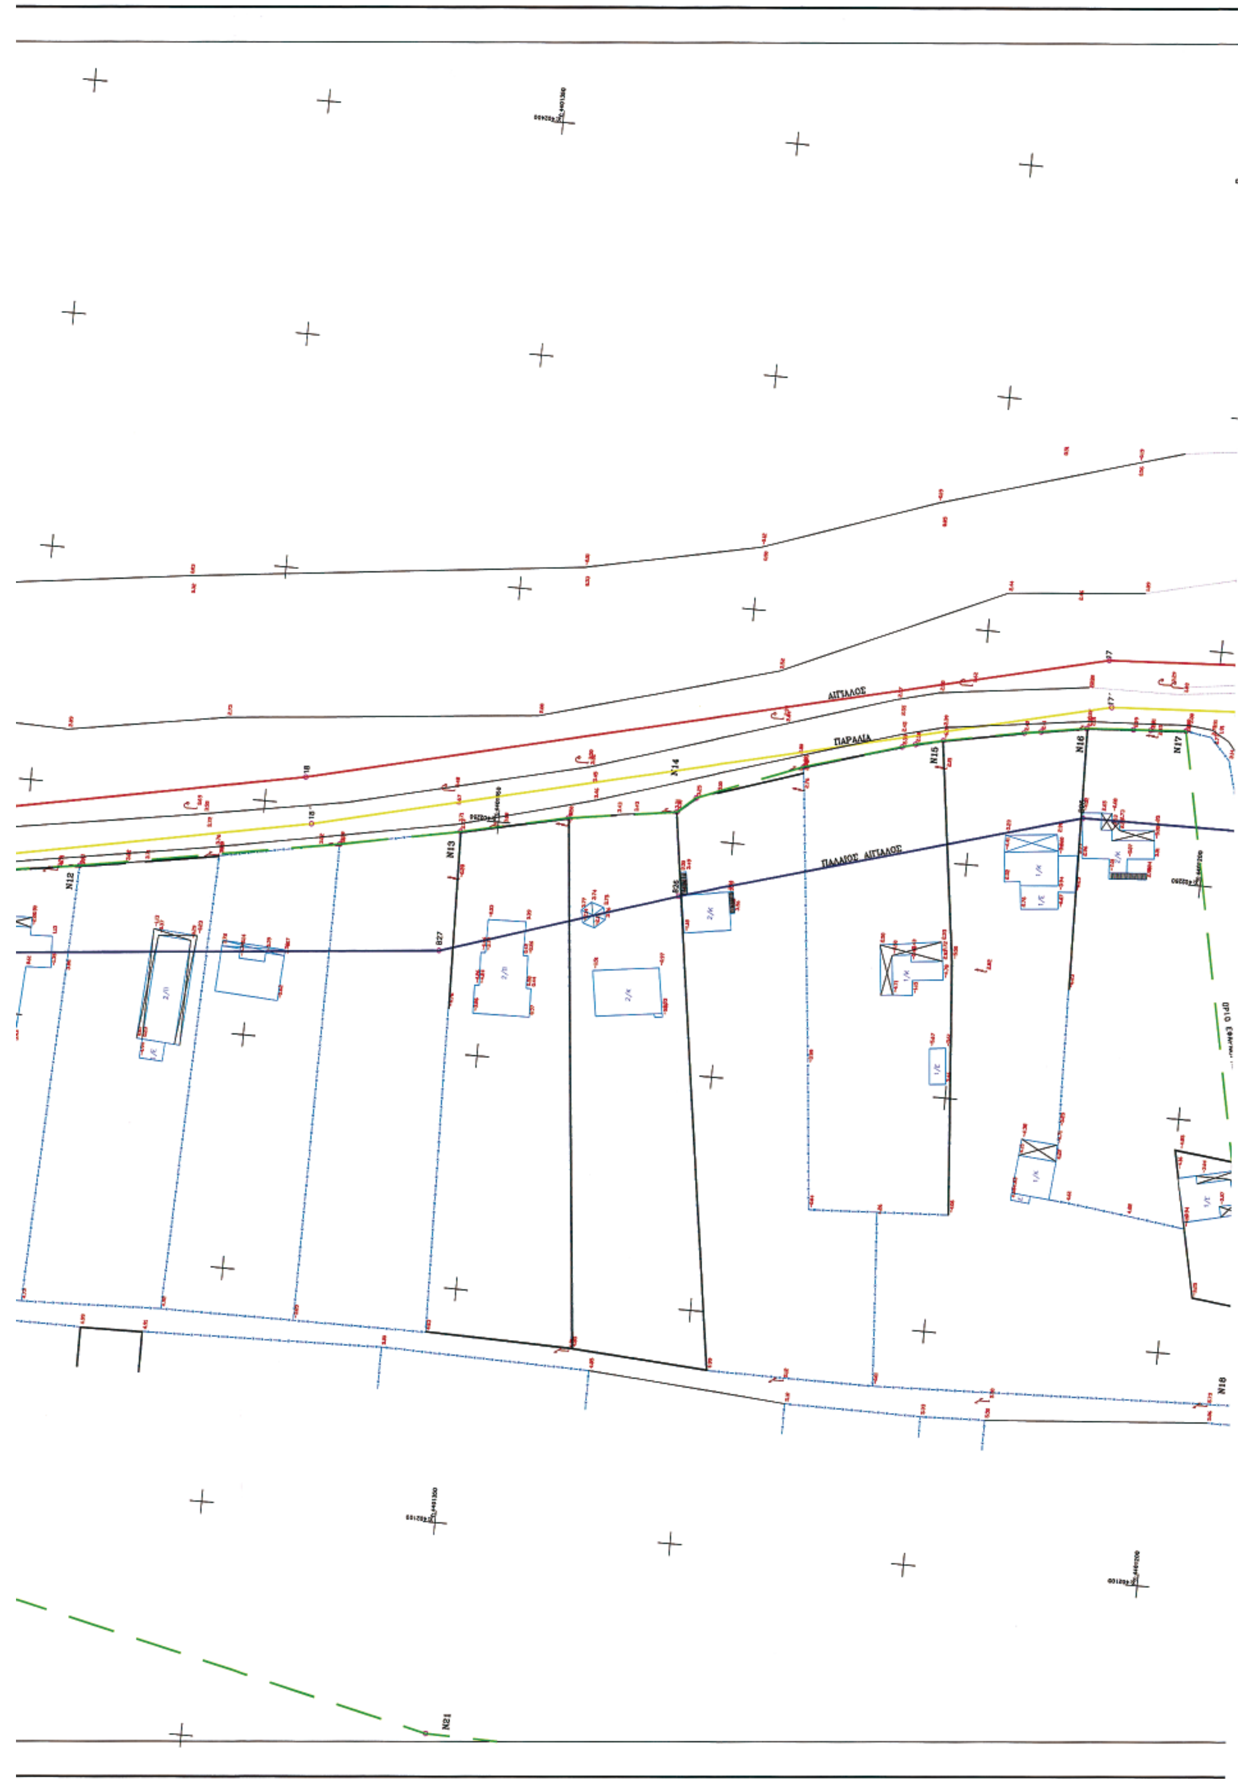
ΑΙΓΙΑΛΟΣ
ΠΑΡΑΛΙΑ
ΑΙΓΙΑΛΟΣ

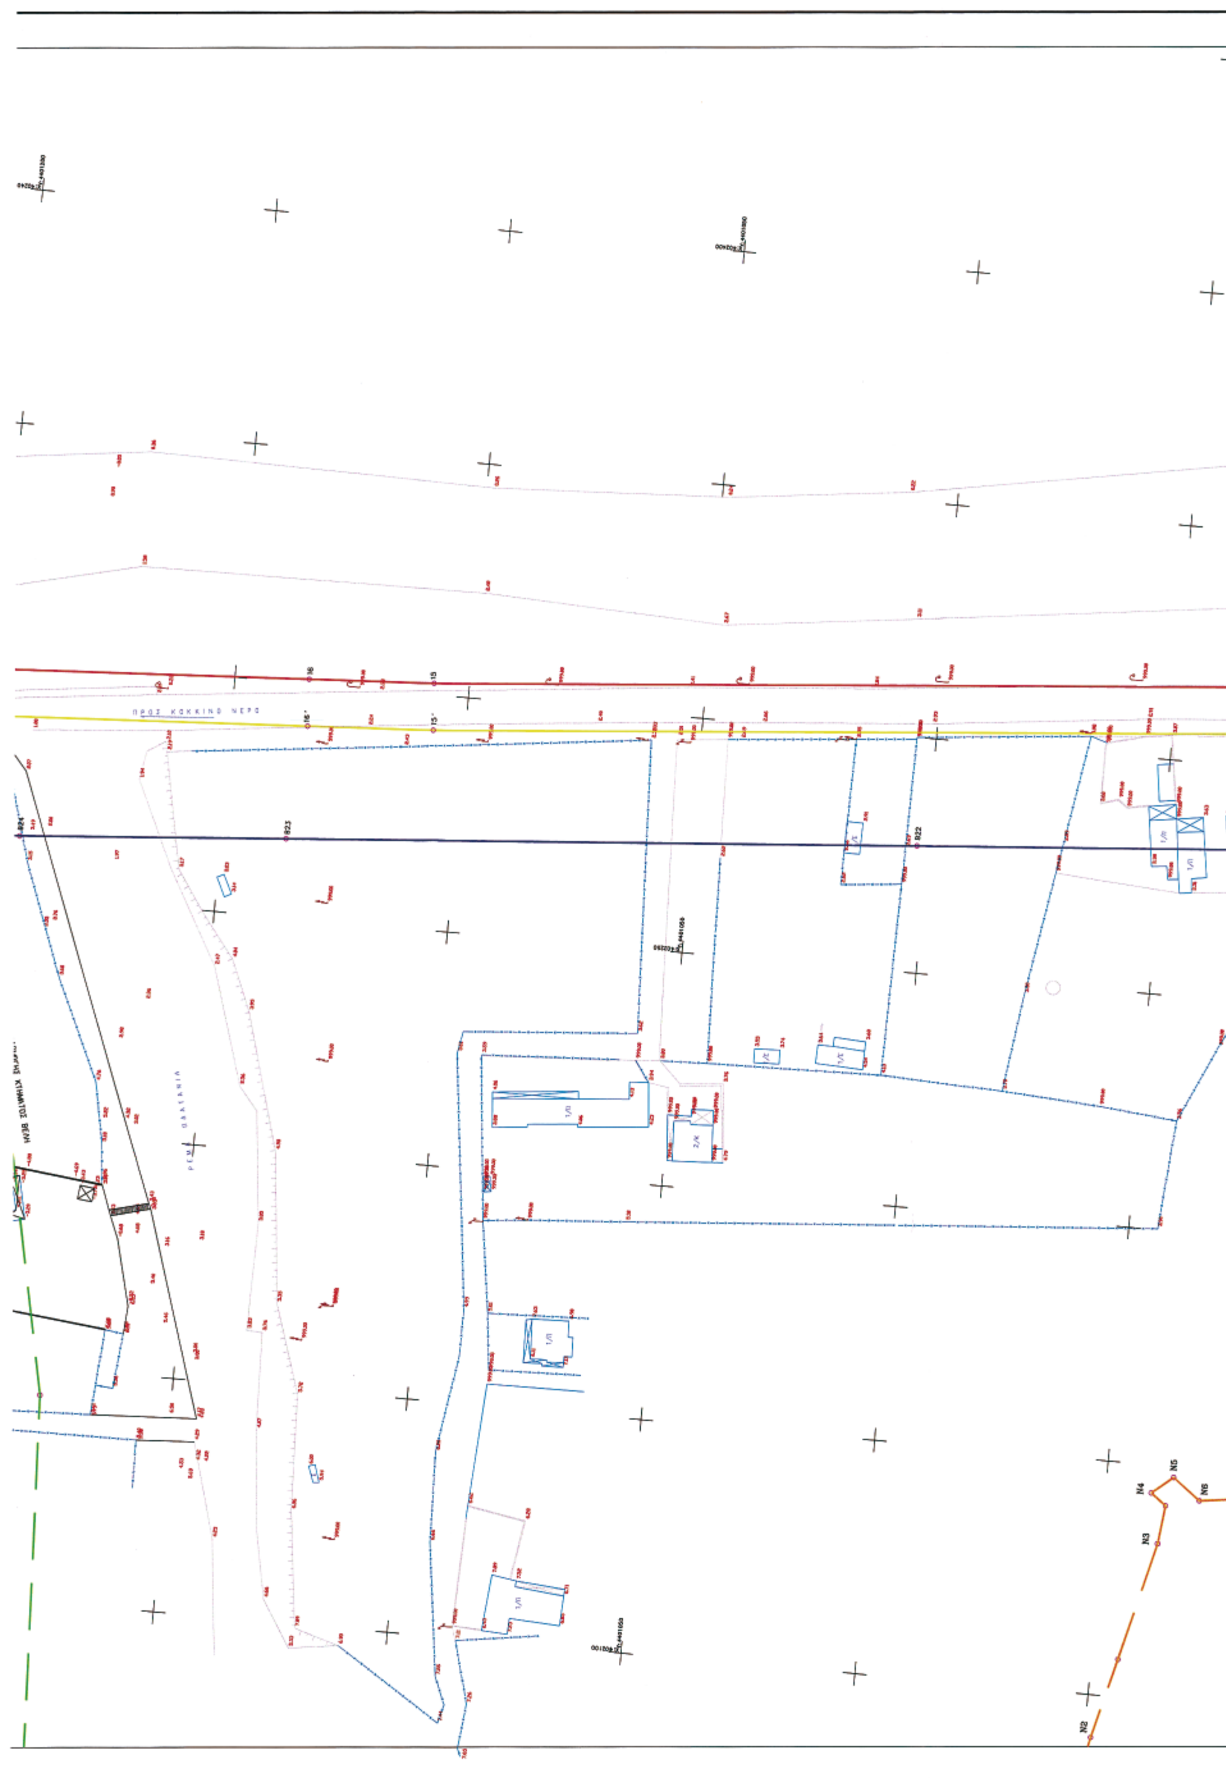


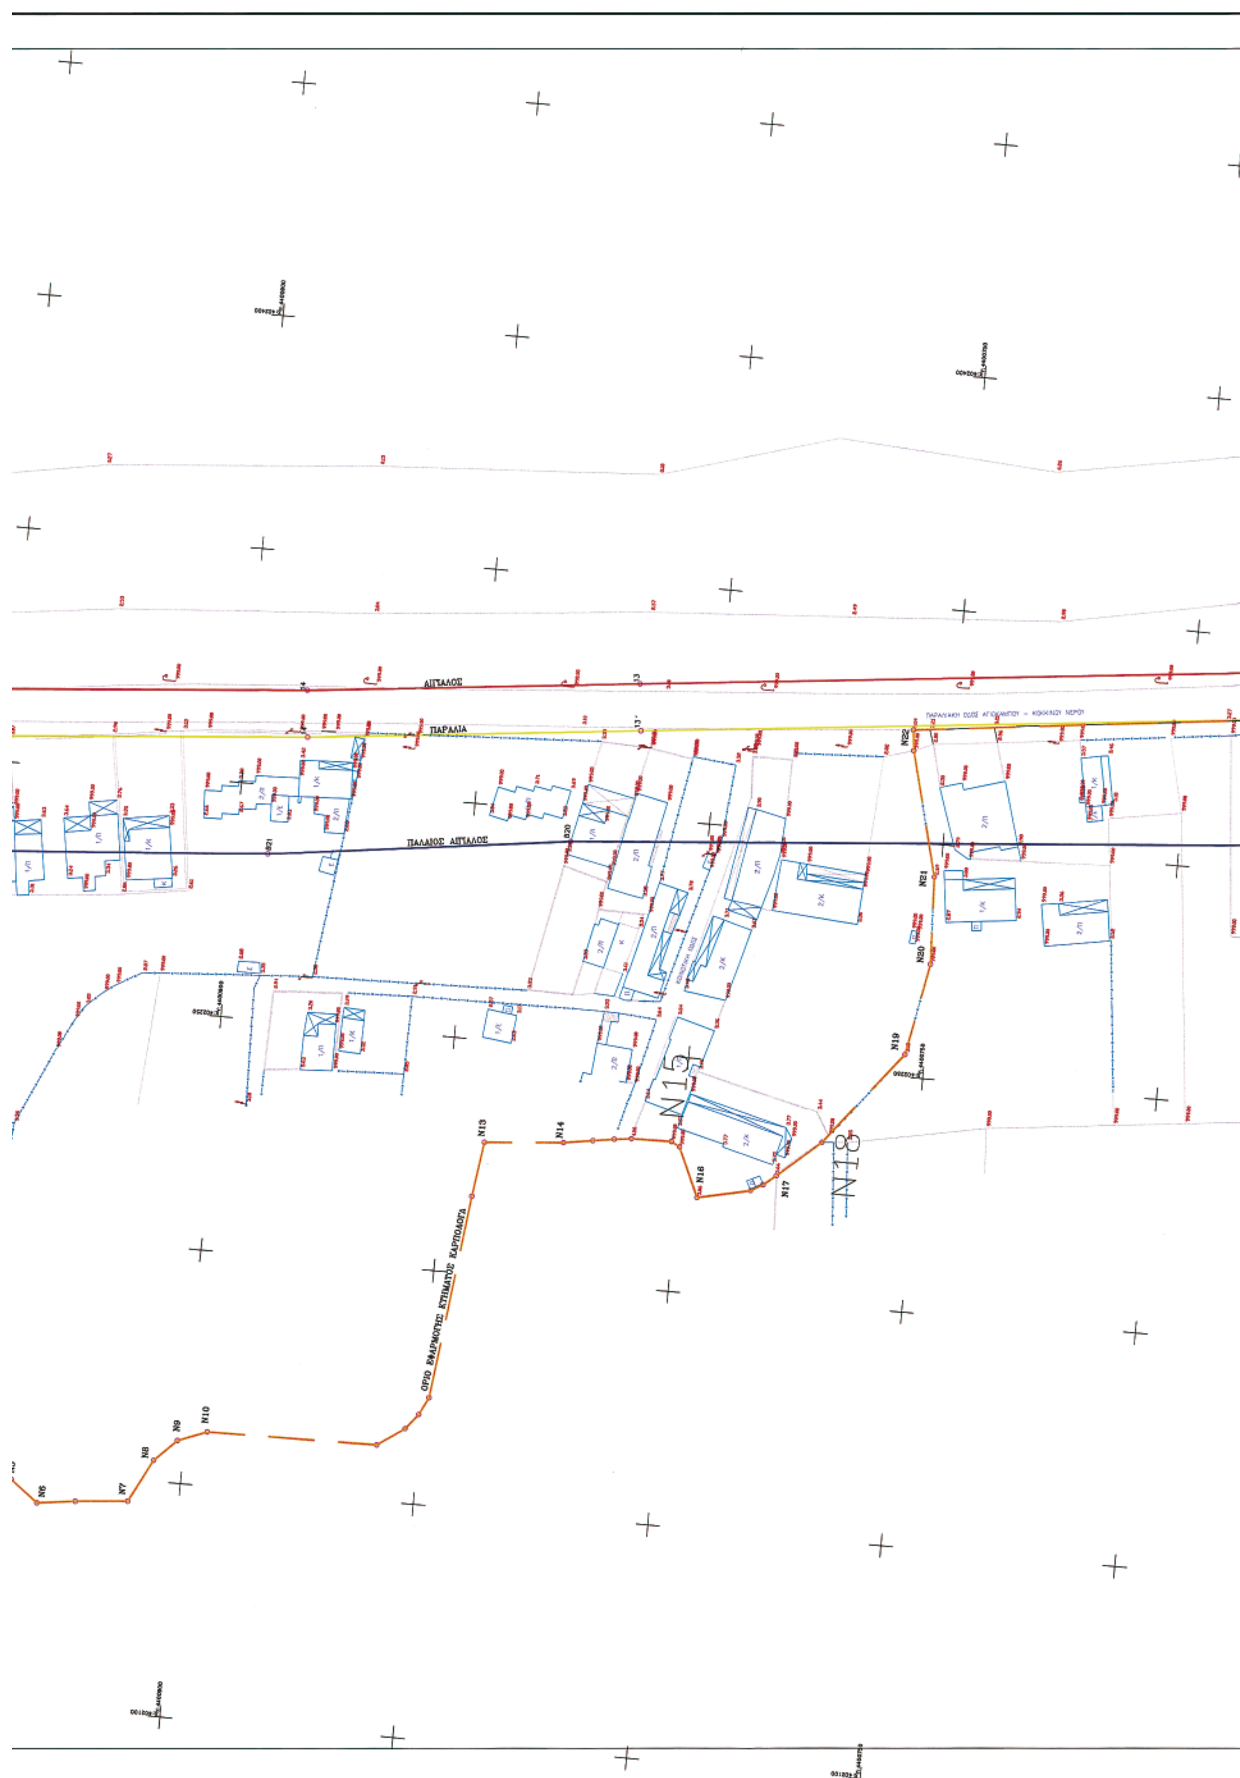
ΑΙΓΙΑΛΟΣ
ΠΑΡΑΛΙΑ
ΠΑΛΑΙΟΣ ΑΙΓΙΑΛΟΣ
Ν1
Ν2
Ν3
Ν4
Ν5
Ν28
Β34
Β35

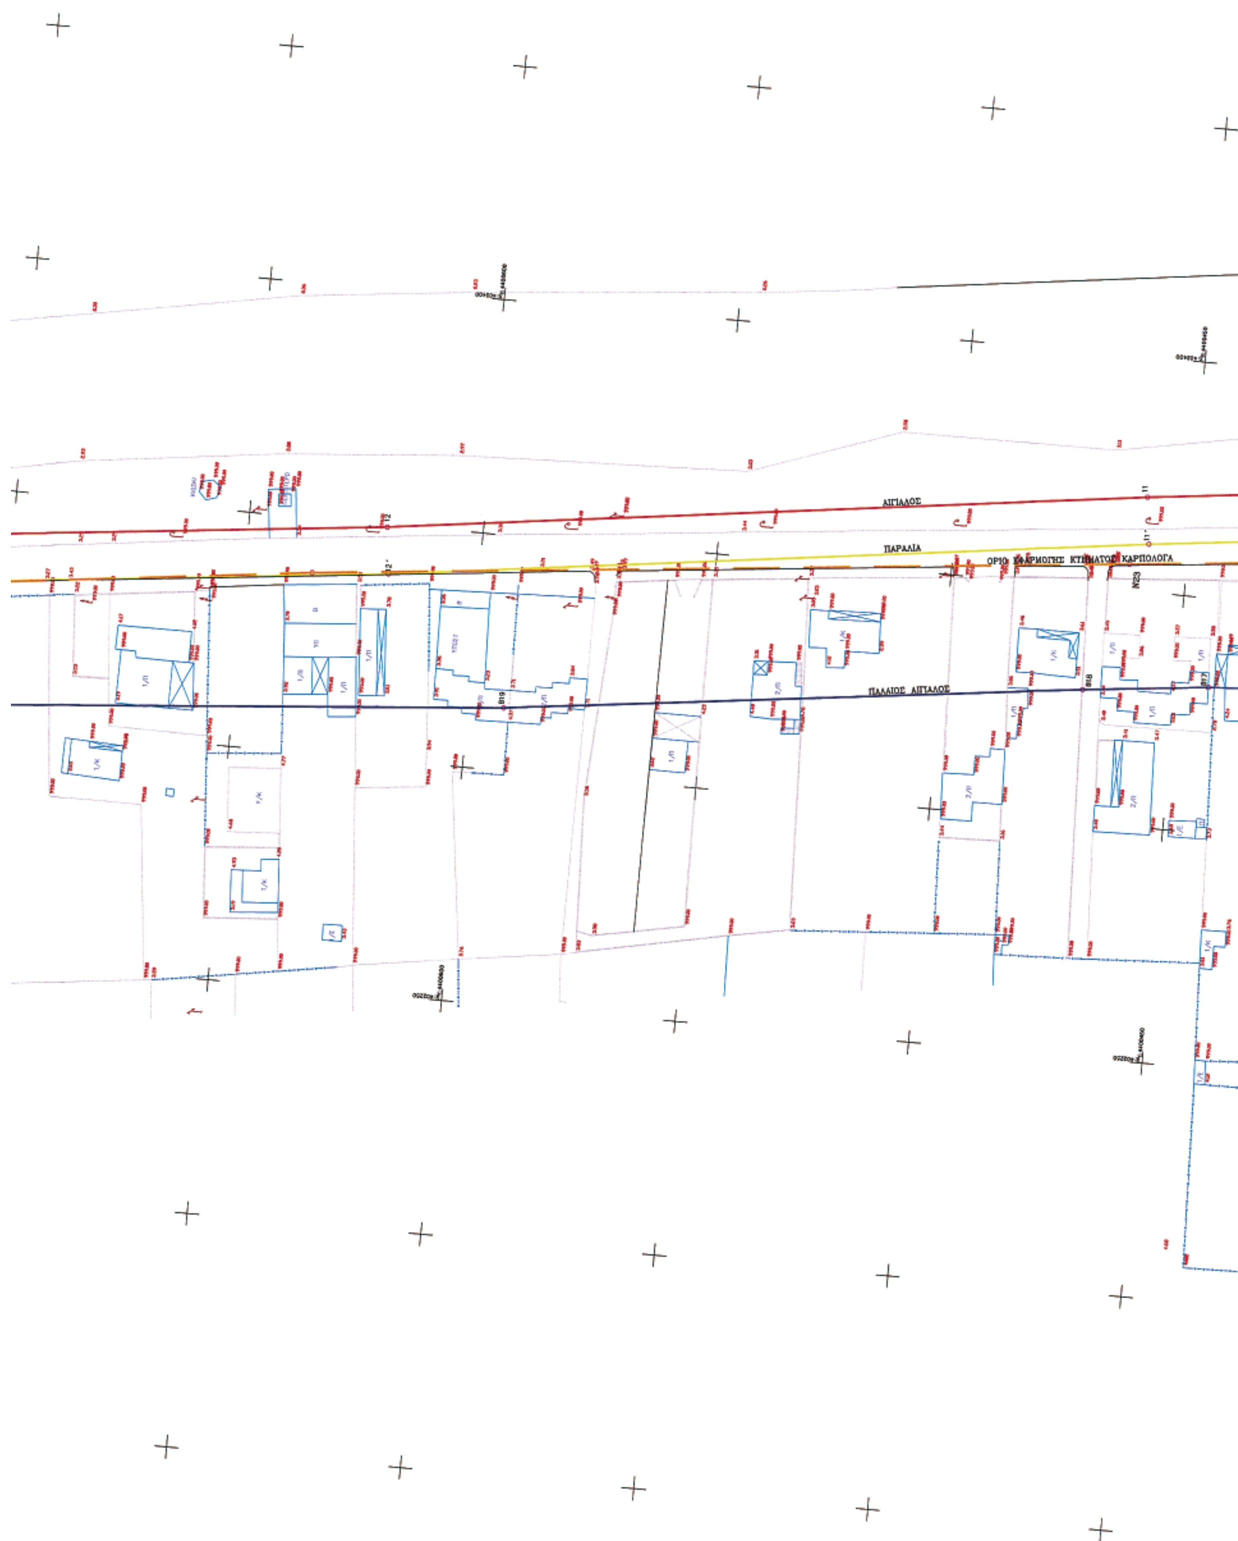

ΑΙΓΙΑΛΟΣ
ΠΑΡΑΛΙΑ
ΟΡΙΟ ΕΦΑΡΜΟΓΗΣ ΚΤΗΜΑΤΟΣ ΒΕΛΗ
ΠΑΛΑΙΟΣ ΑΙΓΙΑΛΟΣ
Β33
Β31
Ν27
Ν26
Ν25
ΟΡΙΟ ΕΦΑΡΜΟΓΗΣ ΚΤΗΜΑΤΟΣ ΒΕΛΗ

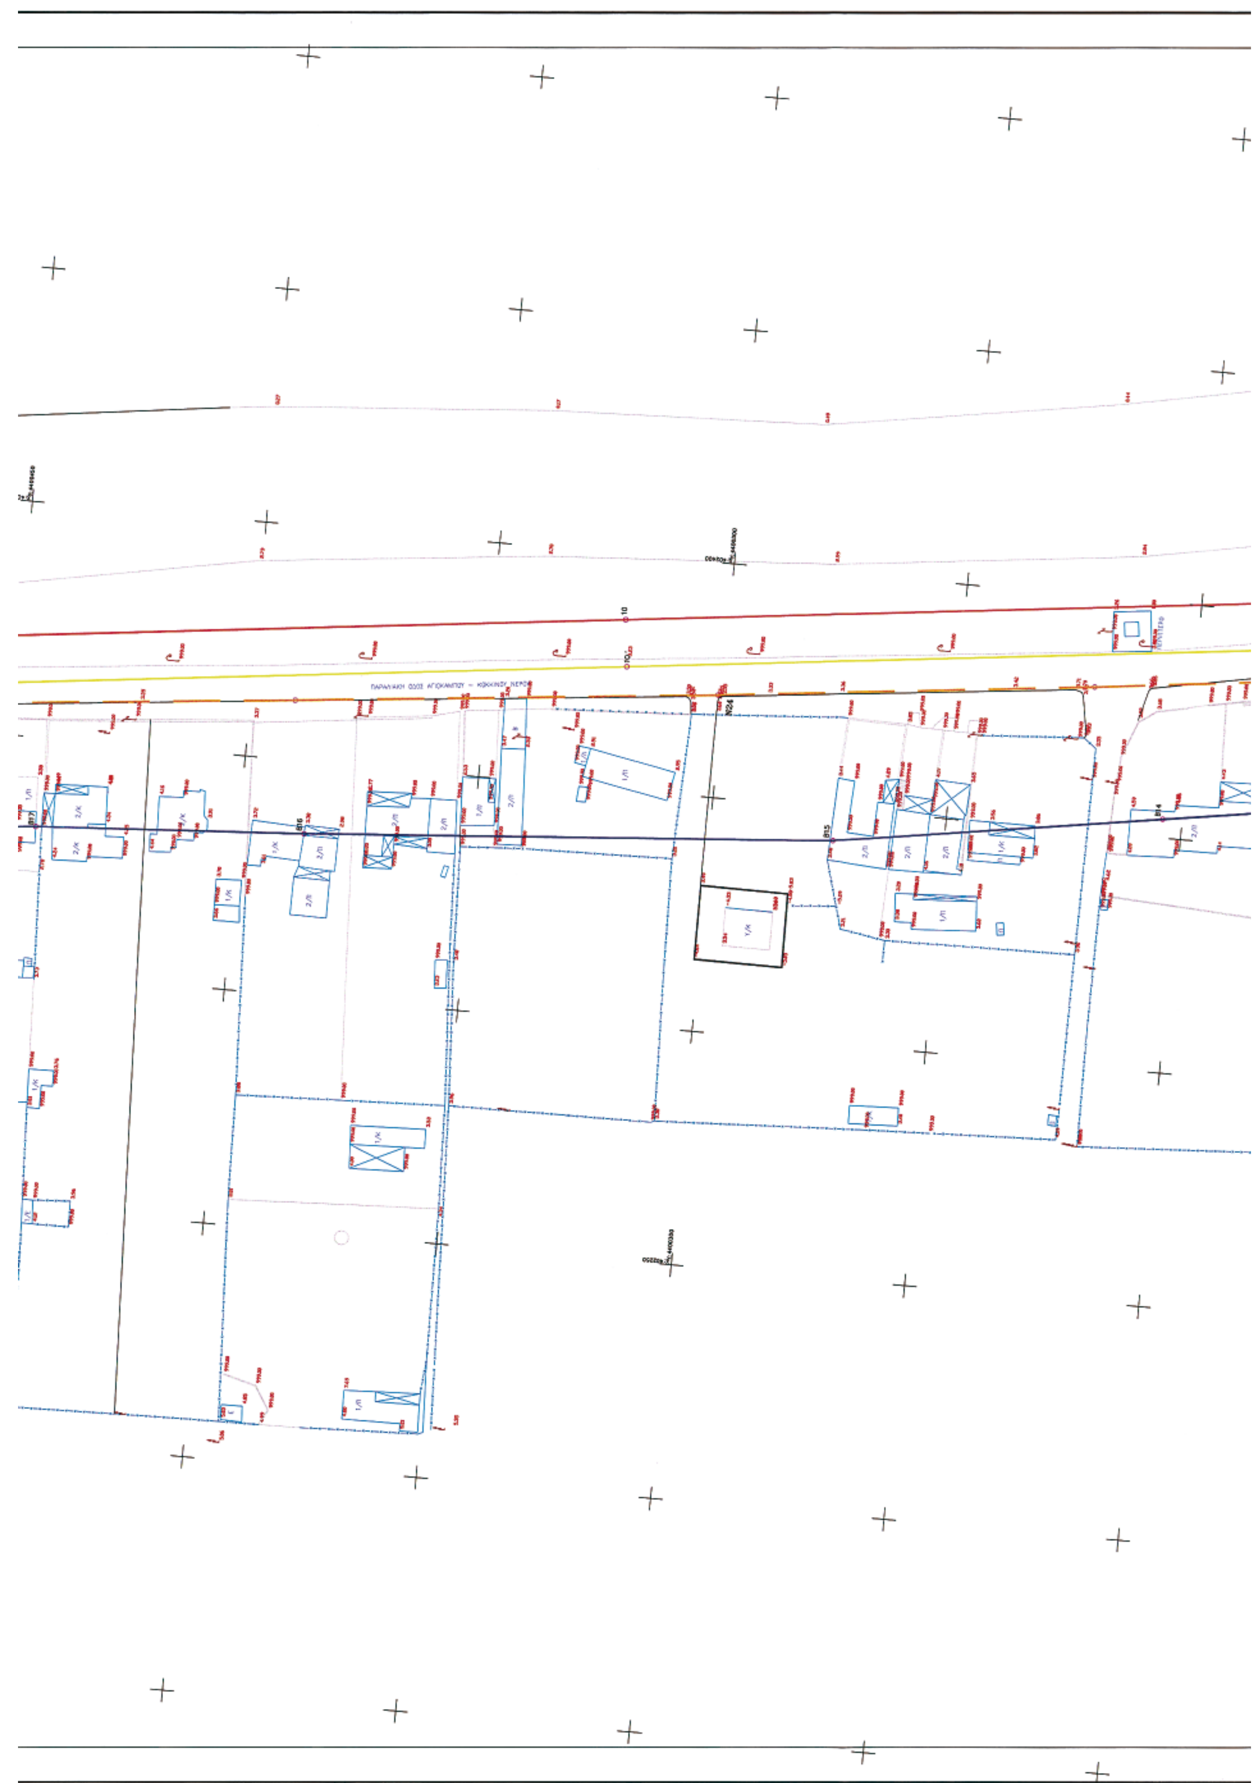


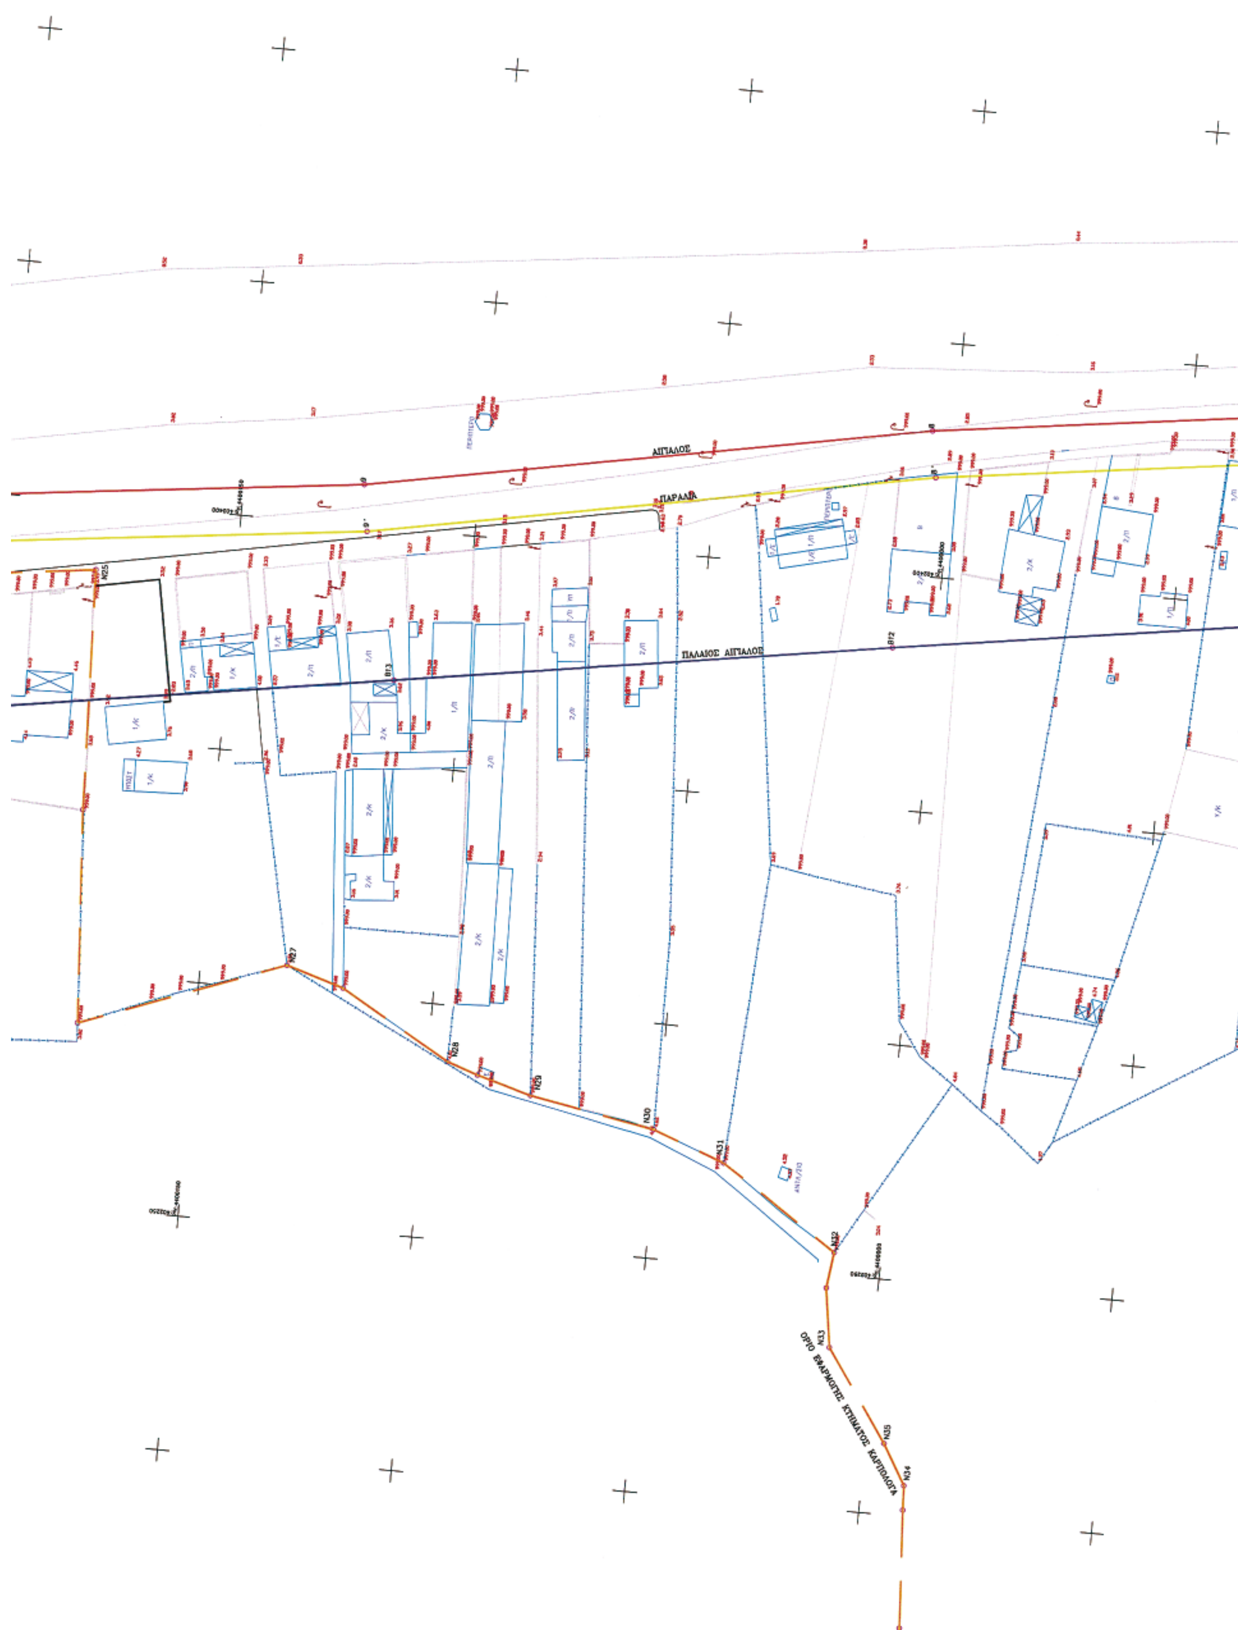

ΑΙΓΙΑΛΟΣ
ΠΑΡΑΛΙΑ
ΠΑΛΑΙΟΣ ΑΙΓΙΑΛΟΣ
N12
N13
N14
N15
N16
N17
N18
N21

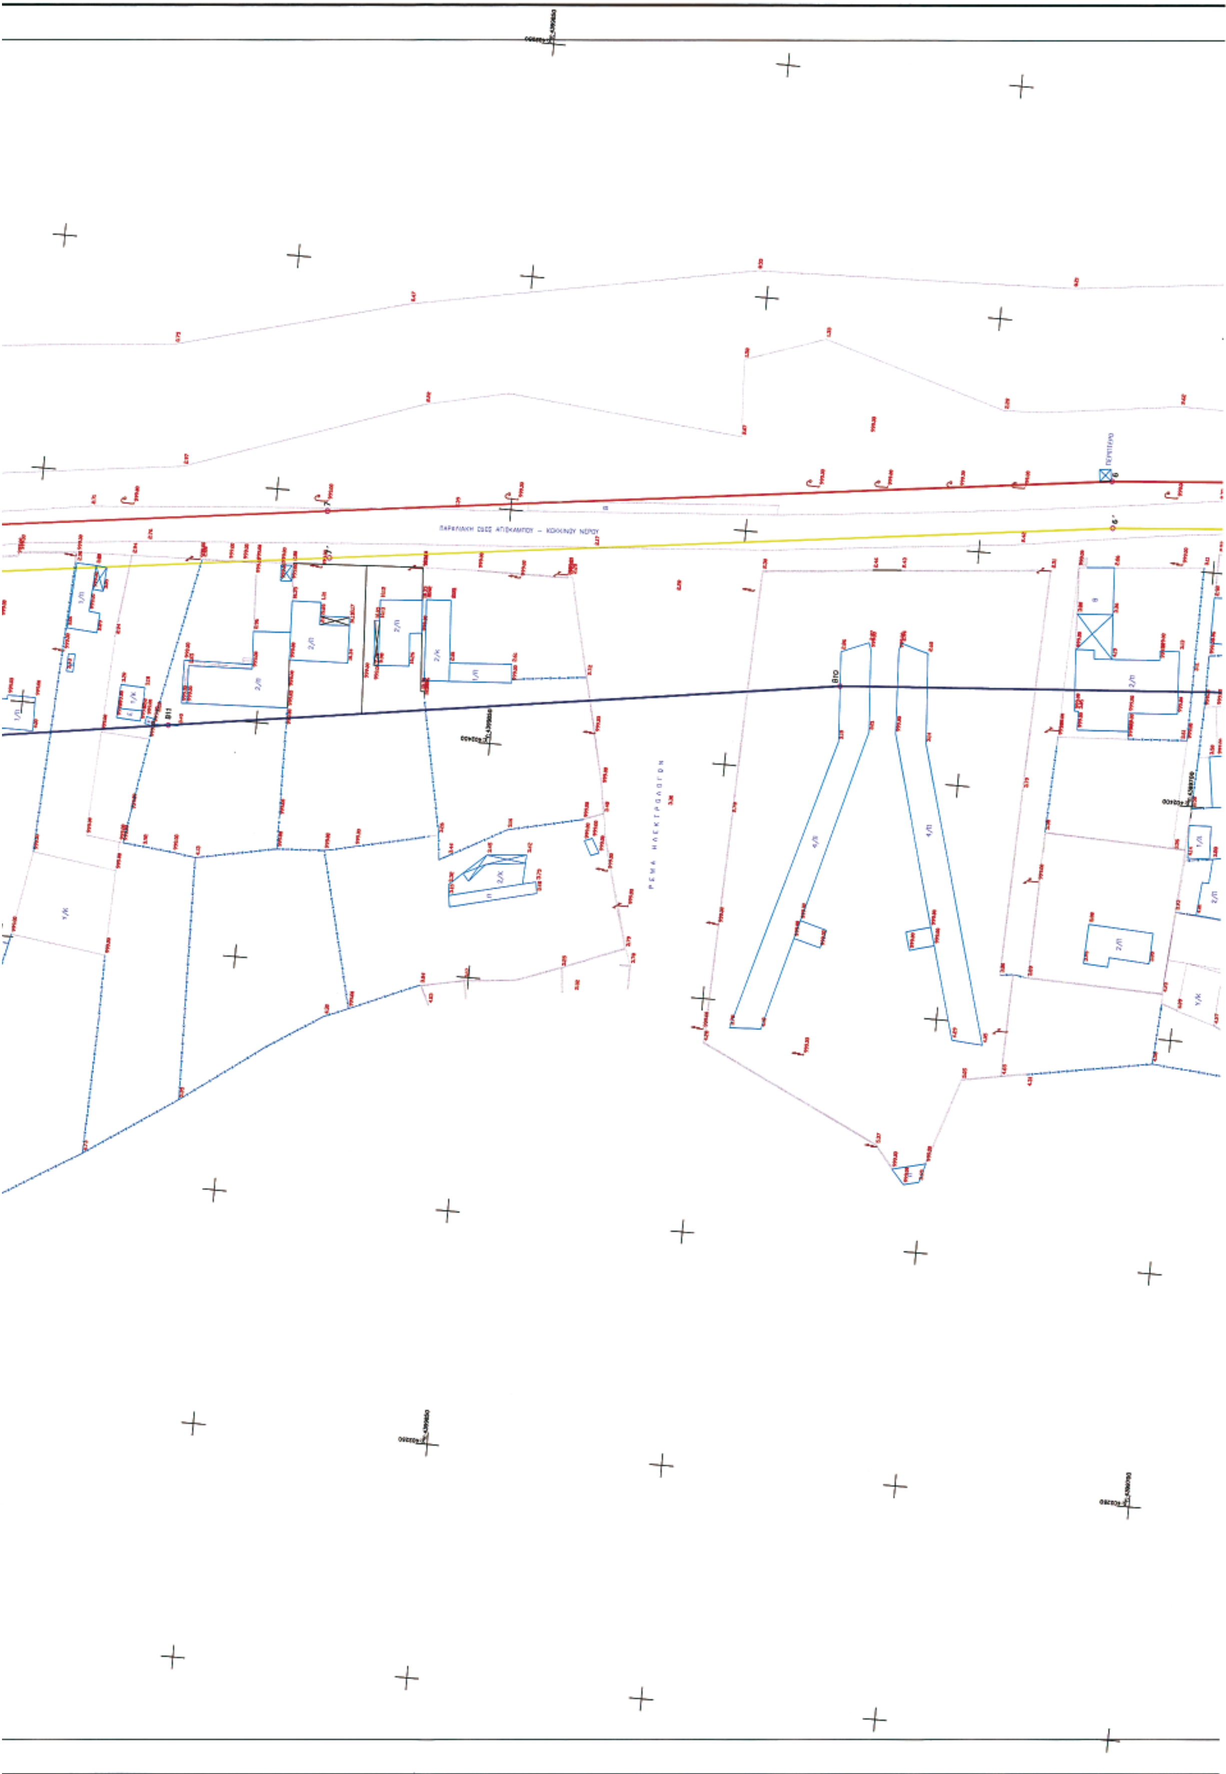

ΠΡΟΣ ΚΟΚΚΙΝΟ ΝΕΡΟ
N2
N3
N4
N5
N6

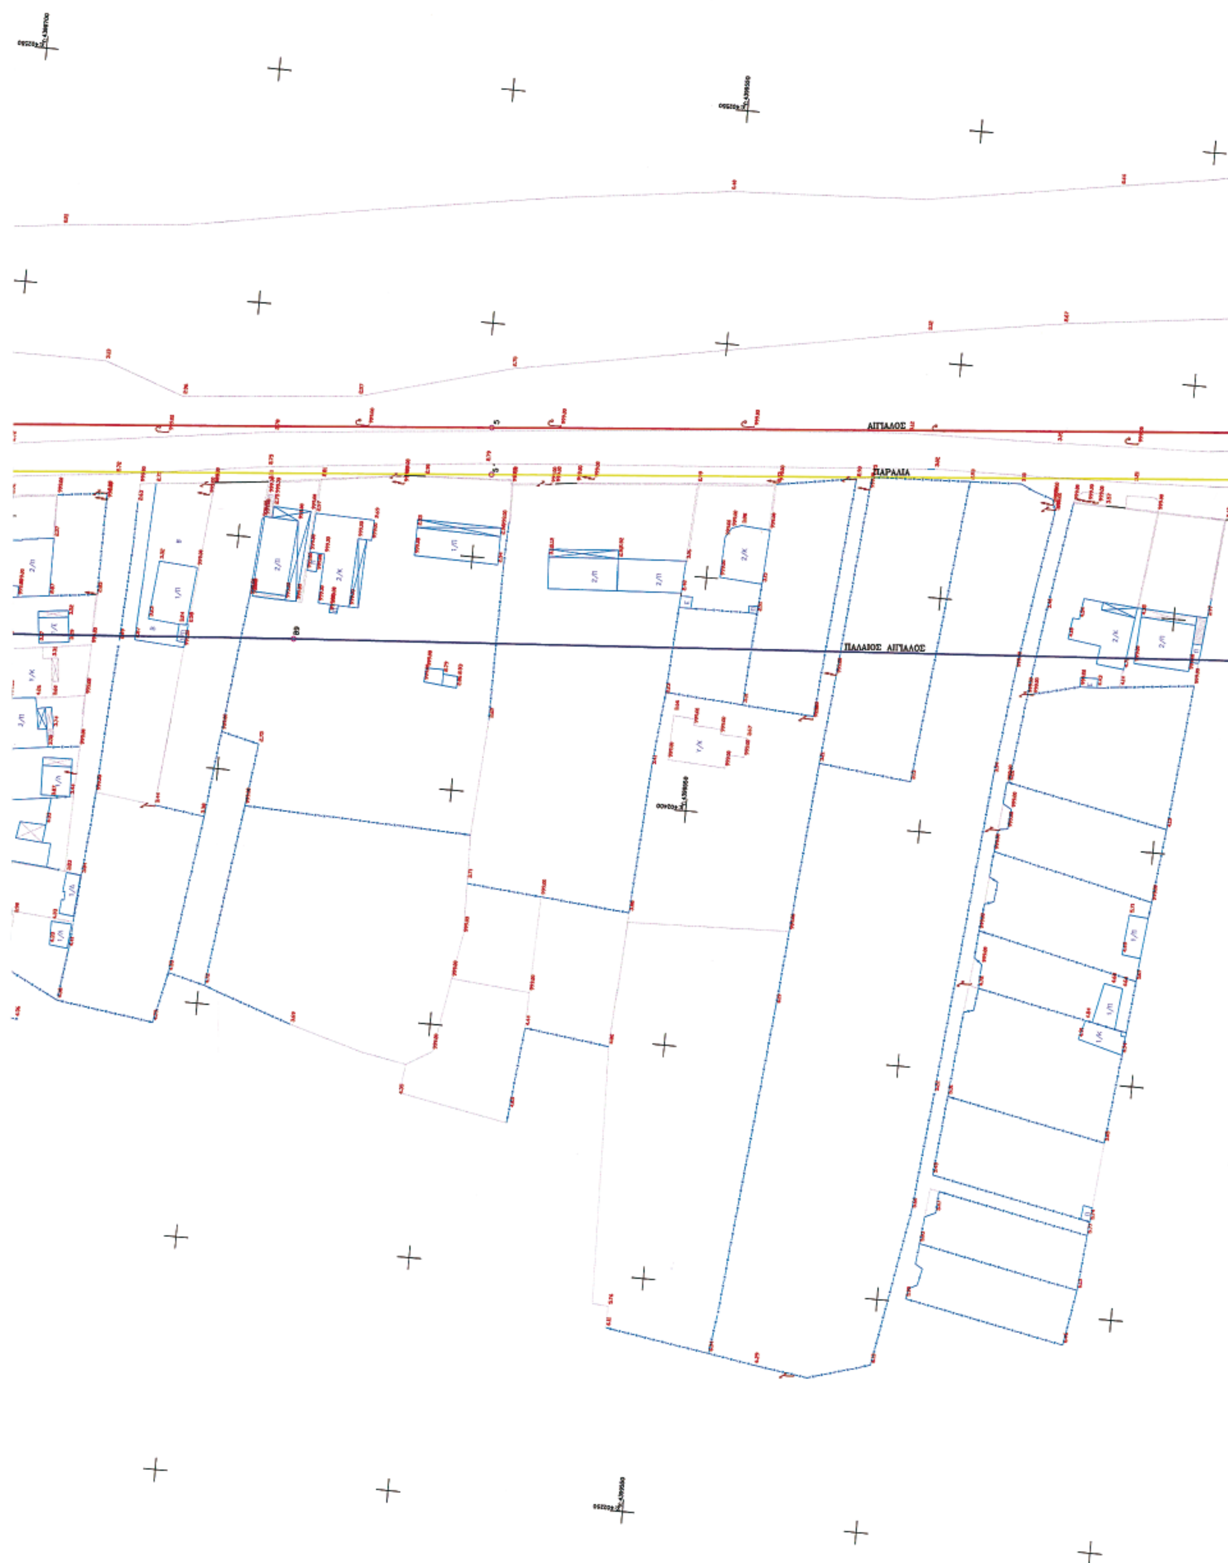

ΑΙΓΙΑΛΟΣ
ΠΑΡΑΛΙΑ
ΠΑΡΑΛΙΑΚΗ ΟΔΟΣ ΑΓΙΟΚΑΜΠΟΥ - ΚΟΚΚΙΝΟΥ ΝΕΡΟΥ
ΠΑΛΑΙΟΣ ΑΙΓΙΑΛΟΣ
ΟΡΙΟ ΕΦΑΡΜΟΓΗΣ ΚΤΗΜΑΤΟΣ ΚΑΡΠΟΛΟΓΑ
N6
N7
N8
N9
N10
N13
N14
N15
N16
N17
N18
N19
N20
N21
N22

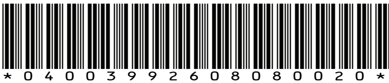

ΑΙΓΙΑΛΟΣ
ΠΑΡΑΛΙΑ
ΠΑΛΑΙΟΣ ΑΙΓΙΑΛΟΣ

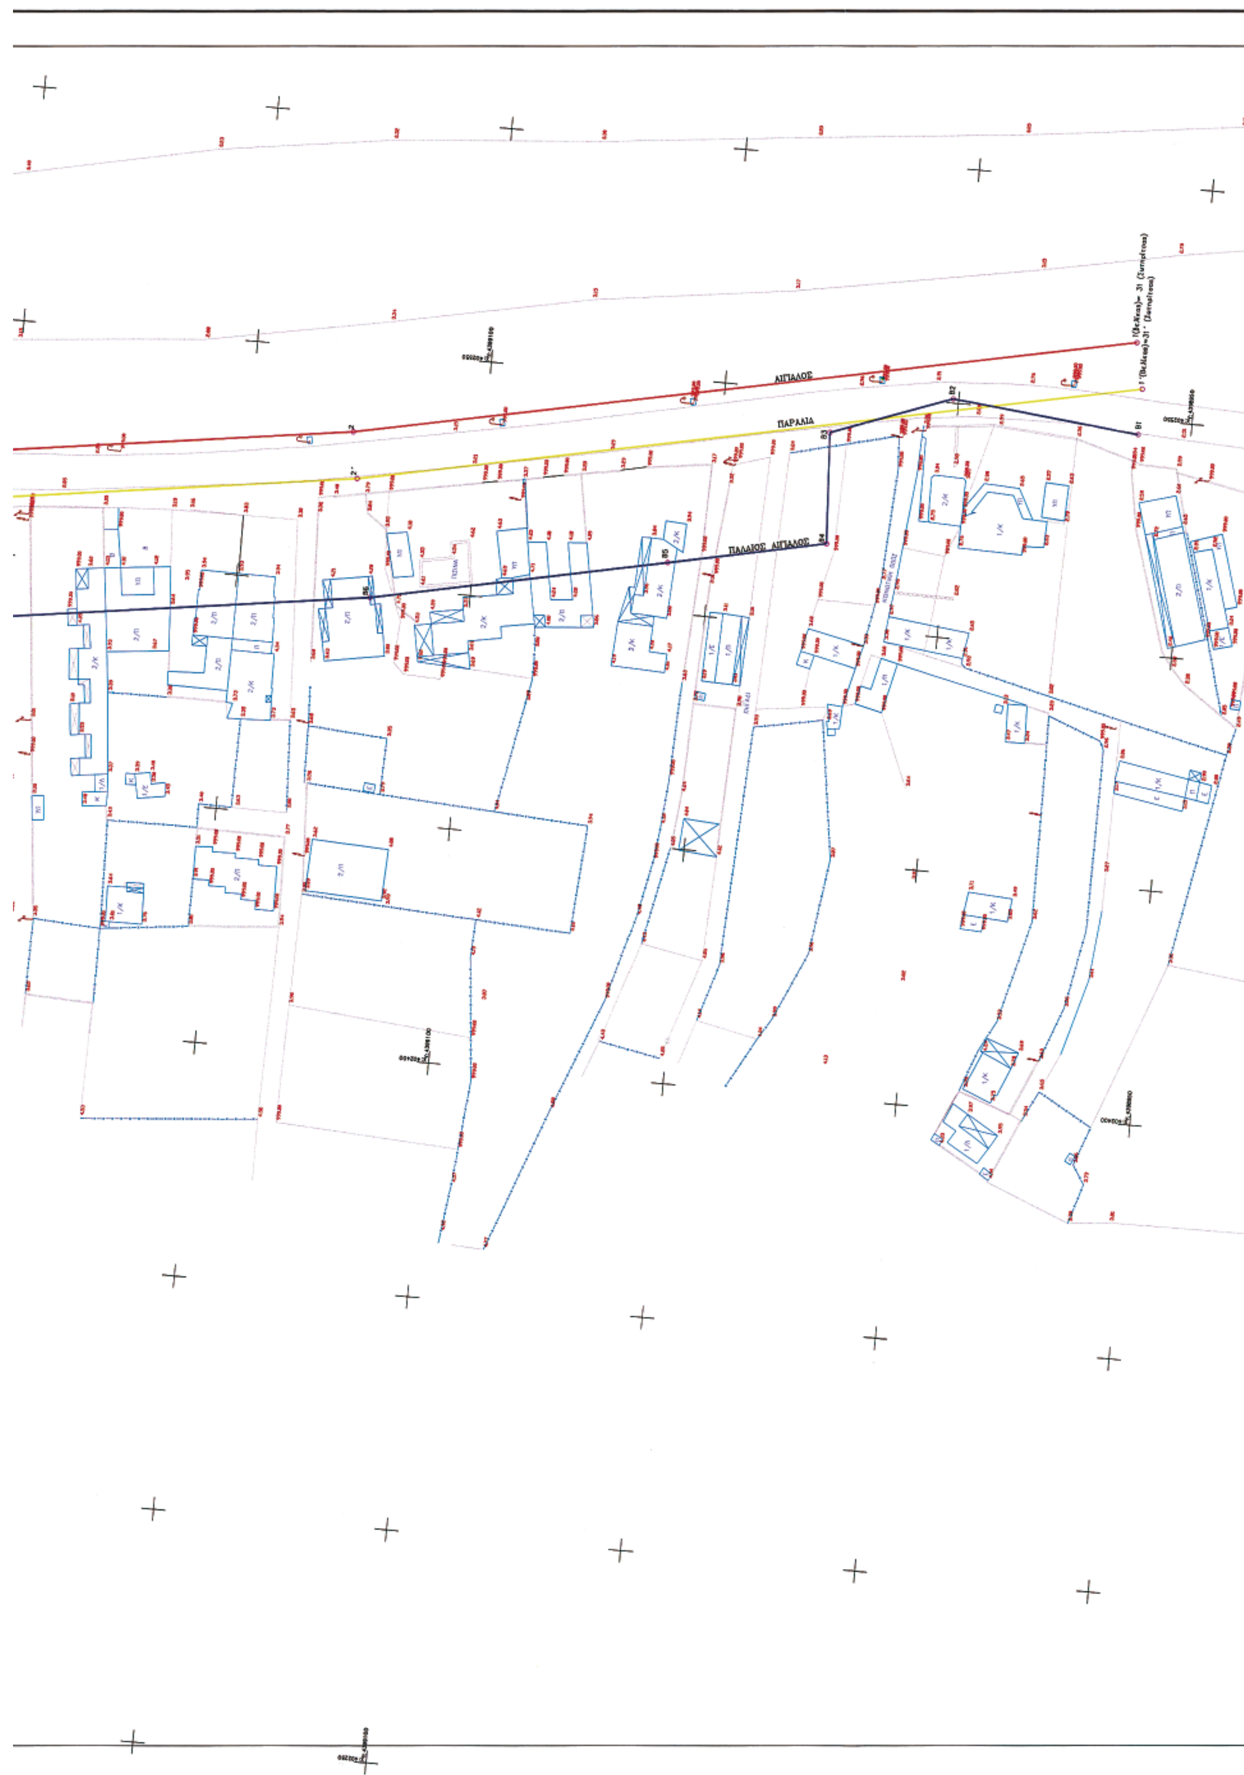



ΑΙΓΙΑΛΟΣ
ΠΑΡΑΛΙΑ
ΠΑΛΑΙΟΣ ΑΙΓΙΑΛΟΣ
Ν25
Ν27
Ν28
Ν29
Ν30
Ν31
Ν32
Ν33
Ν34
Ν35
ΟΡΙΟ ΕΦΑΡΜΟΓΗΣ ΚΤΗΜΑΤΟΣ ΚΑΡΠΟΛΟΓΑ


ΠΑΡΑΛΙΑΚΗ ΟΔΟΣ ΑΓΙΟΚΑΜΠΟΥ – ΚΟΚΚΙΝΟΥ ΝΕΡΟΥ
ΡΕΜΑ ΗΛΕΚΤΡΟΛΟΓΩΝ


ΑΙΓΙΑΛΟΣ
ΠΑΡΑΛΙΑ
ΠΑΛΑΙΟΣ ΑΙΓΙΑΛΟΣ


04003992608080020


ΑΙΓΙΑΛΟΣ
ΠΑΡΑΛΙΑ
ΠΑΛΑΙΟΣ ΑΙΓΙΑΛΟΣ

Δ/ΚΑ ΟΡΙΑ ΘΕΛΙΚΑΣ

Δ/ΚΑ ΟΡΙΑ ΣΩΤΗΡΙΤΣΑΣ

ΕΘΝΙΚΟ ΤΥΠΟΓΡΑΦΕΙΟ

ΕΦΗΜΕΡΙΣ ΤΗΣ ΚΥΒΕΡΝΗΣΕΩΣ

ΠΕΡΙΦΕΡΕΙΑΚΑ ΓΡΑΦΕΙΑ ΠΩΛΗΣΗΣ Φ.Ε.Κ.

ΘΕΣΣΑΛΟΝΙΚΗ - Βασ. Όλγας 227 **23104 23956**
ΠΕΙΡΑΙΑΣ - Ευριπίδου 63 **210 4135228**
ΠΑΤΡΑ - Κορίνθου 327 **2610 638109**
ΙΩΑΝΝΙΝΑ - Διοικητήριο **26510 87215**
ΚΟΜΟΤΗΝΗ - Δημοκρατίας 1 **25310 22858**
ΛΑΡΙΣΑ - Διοικητήριο **2410 597449**
ΚΕΡΚΥΡΑ - Σαμαρά 13 **26610 89122**
ΗΡΑΚΛΕΙΟ - Πεδιάδος 2 **2810 300781**
ΜΥΤΙΛΗΝΗ - Πλ. Κωνσταντινουπόλεως 1 **22510 46654**

ΤΙΜΗ ΠΩΛΗΣΗΣ ΦΥΛΛΩΝ ΤΗΣ ΕΦΗΜΕΡΙΔΟΣ ΤΗΣ ΚΥΒΕΡΝΗΣΕΩΣ

Σε έντυπη μορφή

- Για τα Φ.Ε.Κ. από 1 μέχρι 16 σελίδες σε 1 €, προσαυξανόμενη κατά 0,20 € για κάθε επιπλέον οκτασέλιδο ή μέρος αυτού.
- Για τα φωτοαντίγραφα Φ.Ε.Κ. σε 0,15 € ανά σελίδα.

Σε μορφή DVD/CD

Τεύχος	Ετήσια έκδοση	Τριμηνιαία έκδοση	Μηνιαία έκδοση
Α΄	150 €	40 €	15 €
Β΄	300 €	80 €	30 €
Γ΄	50 €	-	-
Υ.Ο.Δ.Δ.	50 €	-	-
Δ΄	110 €	30 €	-

Τεύχος	Ετήσια έκδοση	Τριμηνιαία έκδοση	Μηνιαία έκδοση
Α.Α.Π.	110 €	30 €	-
Ε.Β.Ι.	100 €	-	-
Α.Ε.Δ.	5 €	-	-
Δ.Δ.Σ.	200 €	-	20 €
Α.Ε. - Ε.Π.Ε. και Γ.Ε.ΜΗ.	-	-	100 €

- Η τιμή πώλησης μεμονωμένων Φ.Ε.Κ. σε μορφή cd-rom από εκείνα που διατίθενται σε ψηφιακή μορφή και μέχρι 100 σελίδες, σε 5 € προσαυξανόμενη κατά 1 € ανά 50 σελίδες.
- Η τιμή πώλησης σε μορφή cd-rom/dvd, δημοσιευμάτων μιας εταιρείας στο τεύχος Α.Ε.-Ε.Π.Ε. και Γ.Ε.ΜΗ. σε 5 € ανά έτος.

ΠΑΡΑΓΓΕΛΙΑ ΚΑΙ ΑΠΟΣΤΟΛΗ Φ.Ε.Κ.: Τηλεφωνικά: 210 4071010 - fax: 210 4071010 - internet: http://www.et.gr

ΕΤΗΣΙΕΣ ΣΥΝΔΡΟΜΕΣ Φ.Ε.Κ.

Τεύχος	Έντυπη μορφή	Ψηφιακή Μορφή
Α΄	225 €	190 €
Β΄	320 €	225 €
Γ΄	65 €	Δωρεάν
Υ.Ο.Δ.Δ.	65 €	Δωρεάν
Δ΄	160 €	80 €
Α.Α.Π.	160 €	80 €
Ε.Β.Ι.	65 €	33 €

Τεύχος	Έντυπη μορφή	Ψηφιακή Μορφή
Α.Ε.Δ.	10 €	Δωρεάν
Α.Ε. - Ε.Π.Ε. και Γ.Ε.ΜΗ.	2.250 €	645 €
Δ.Δ.Σ.	225 €	95 €
Α.Σ.Ε.Π.	70€	Δωρεάν
Ο.Π.Κ.	-	Δωρεάν
Α΄+ Β΄+ Δ΄ + Α.Α.Π.	-	450 €

- Το τεύχος Α.Σ.Ε.Π. (έντυπη μορφή) θα αποστέλλεται σε συνδρομητές ταχυδρομικά, με την επιβάρυνση των 70 €, ποσό το οποίο αφορά τα ταχυδρομικά έξοδα.
- Για την παροχή πρόσβασης μέσω διαδικτύου σε Φ.Ε.Κ. προηγουμένων ετών και συγκεκριμένα στα τεύχη: **α)** Α, Β, Δ, Α.Α.Π., Ε.Β.Ι. και Δ.Δ.Σ., η τιμή προσαυξάνεται, πέραν του ποσού της ετήσιας συνδρομής του 2007, κατά 40 € ανά έτος και ανά τεύχος και **β)** για το τεύχος Α.Ε.-Ε.Π.Ε. & Γ.Ε.ΜΗ., κατά 60 € ανά έτος παλαιότητας.

* Η καταβολή γίνεται σε όλες τις Δημόσιες Οικονομικές Υπηρεσίες (Δ.Ο.Υ.). Το πρωτότυπο διπλότυπο (έγγραφο αριθμ. πρωτ. 9067/28.2.2005 2η Υπηρεσία Επιτρόπου Ελεγκτικού Συνεδρίου) με φροντίδα των ενδιαφερομένων, πρέπει να αποστέλλεται ή να κατατίθεται στο Εθνικό Τυπογραφείο (Καποδιστρίου 34, Τ.Κ. 104 32 Αθήνα).
* Σημειώνεται ότι φωτοαντίγραφα διπλοτύπων, ταχυδρομικές Επιταγές για την εξόφληση της συνδρομής, δεν γίνονται δεκτά και θα επιστρέφονται.
* Οι οργανισμοί τοπικής αυτοδιοίκησης, τα νομικά πρόσωπα δημοσίου δικαίου, τα μέλη της Ένωσης Ιδιοκτητών Ημερησίου Τύπου Αθηνών και Επαρχίας, οι τηλεοπτικοί και ραδιοφωνικοί σταθμοί, η Ε.Σ.Η.Ε.Α., τα τριτοβάθμια συνδικαλιστικά Όργανα και οι τριτοβάθμιες επαγγελματικές ενώσεις δικαιούνται έκπτωσης πενήντα τοις εκατό (50%) επί της ετήσιας συνδρομής (τρέχον έτος + παλαιότητα).
* Το ποσό υπέρ Τ.Α.Π.Ε.Τ. [5% επί του ποσού συνδρομής (τρέχον έτος + παλαιότητα)], καταβάλλεται ολόκληρο (Κ.Α.Ε. 3512) και υπολογίζεται πριν την έκπτωση.
* Στην Ταχυδρομική συνδρομή του τεύχους Α.Σ.Ε.Π. δεν γίνεται έκπτωση.

Πληροφορίες για δημοσιεύματα που καταχωρούνται στα Φ.Ε.Κ. στο τηλ.: 210 5279000.
Φωτοαντίγραφα παλαιών Φ.Ε.Κ.: Μάρνη 8 τηλ.: 210 8220885, 210 8222924, 210 5279050.
Οι πολίτες έχουν τη δυνατότητα ελεύθερης ανάγνωσης των δημοσιευμάτων που καταχωρούνται σε όλα τα τεύχη της Εφημερίδας της Κυβερνήσεως πλην εκείνων που καταχωρούνται στο τεύχος Α.Ε.-Ε.Π.Ε και Γ.Ε.ΜΗ., από την ιστοσελίδα του Εθνικού Τυπογραφείου (www.et.gr).

Οι υπηρεσίες εξυπηρέτησης πολιτών λειτουργούν καθημερινά από 08:00 μέχρι 13:00



ΑΠΟ ΤΟ ΕΘΝΙΚΟ ΤΥΠΟΓΡΑΦΕΙΟ
ΚΑΠΟΔΙΣΤΡΙΟΥ 34 * ΑΘΗΝΑ 104 32 * ΤΗΛ. 210 52 79 000 * FAX 210 52 21 004
ΗΛΕΚΤΡΟΝΙΚΗ ΔΙΕΥΘΥΝΣΗ: http://www.et.gr – e-mail: webmaster.et@et.gr